# VÝKRES VÝSTUŽE CESTNÉHO MOSTA

M 1:20

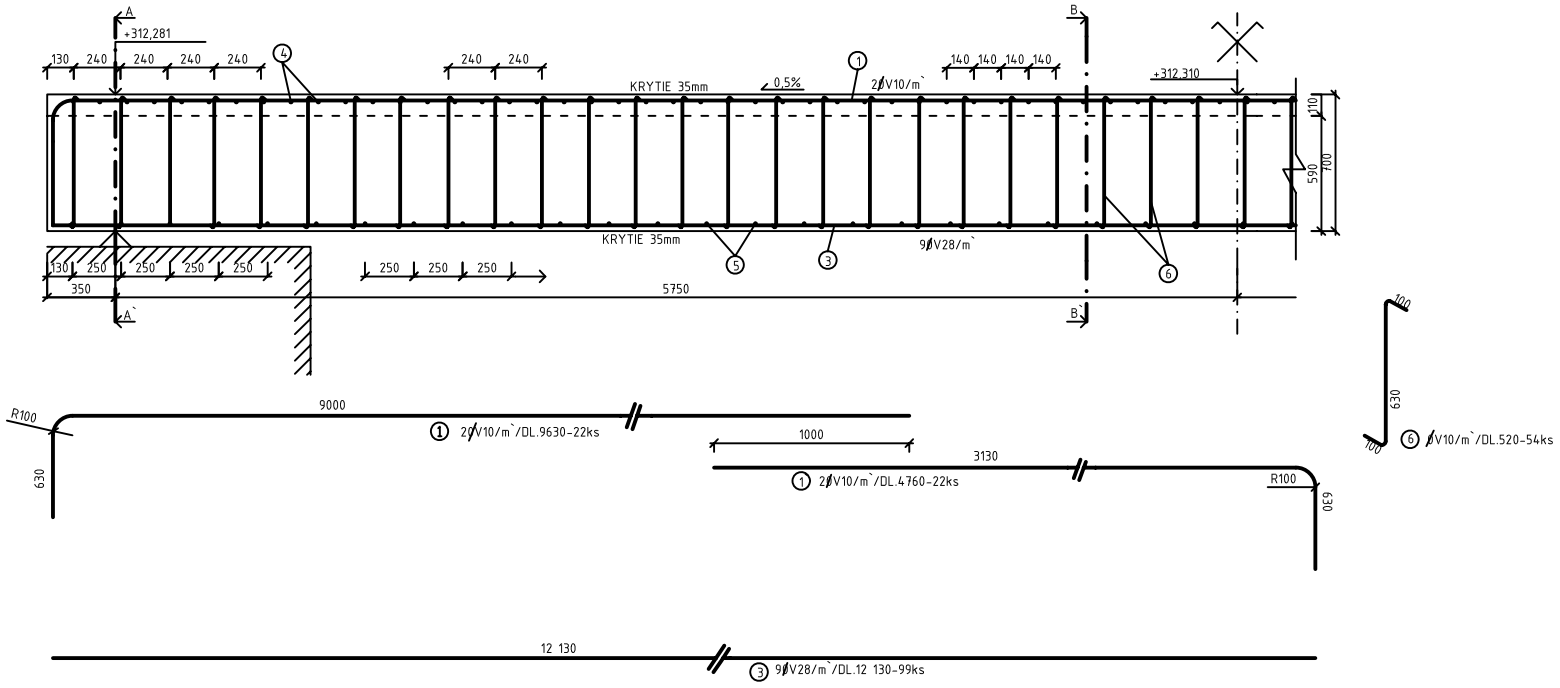


## REZ B-B`

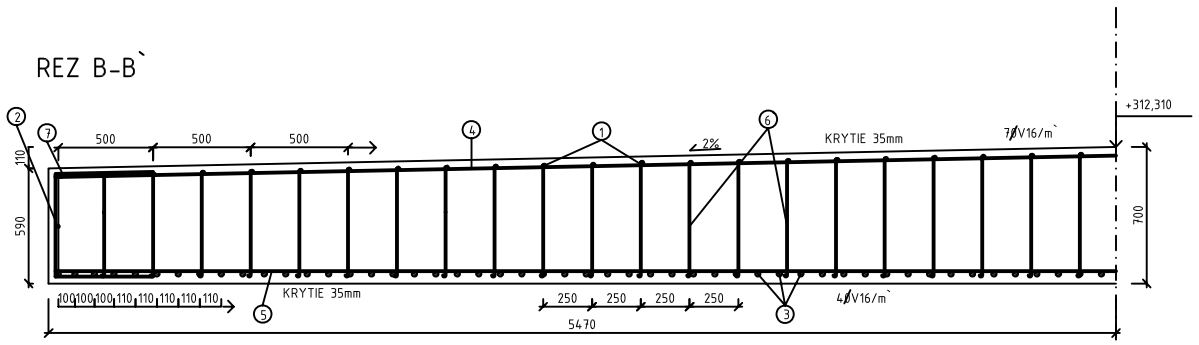


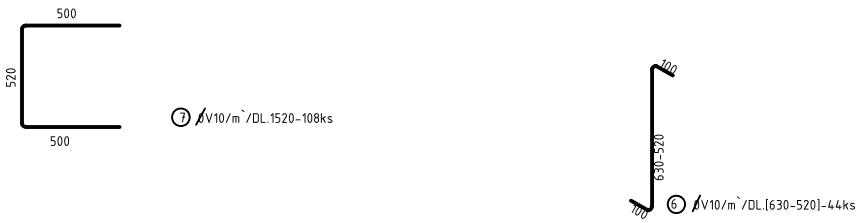


## REZ A-A`

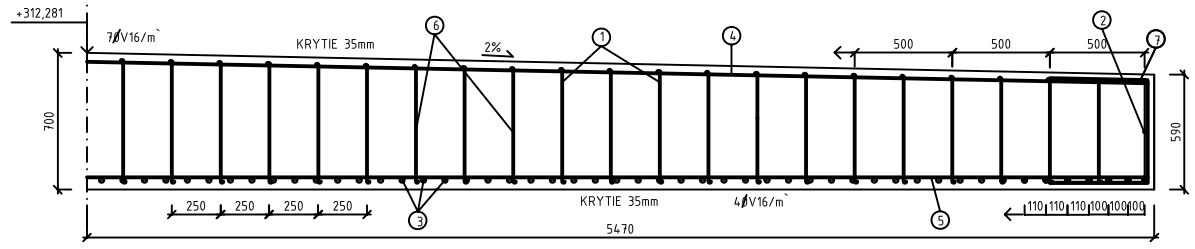


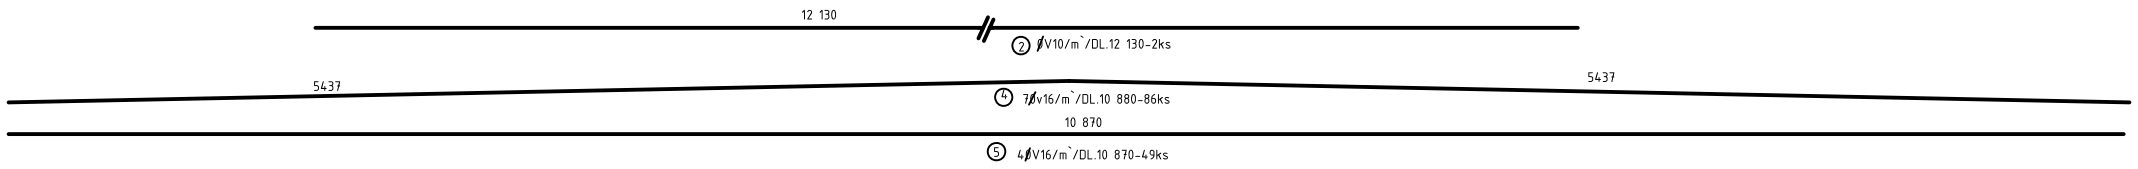


TABULKA ŠPECIFIKÁCIE

| DRUH KONŠTR. | POLOŽKA | ∅ | DĹŽKA | KS | CELKOVÁ DĹŽKA [mm] ∅V28 | 10 425 ∅V16 | 10 425 ∅V10 |
|---|---|---|---|---|---|---|---|
| | 1 | 10 | 9, 630 | 22 | | | 211,86 |
| | 1` | 10 | 4, 76 | 22 | | | 104,72 |
| | 2 | 10 | 12, 130 | 2 | | | 24,26 |
| | 3 | 28 | 12, 130 | 99 | 1200,87 | | |
| DOSKA | 4 | 16 | 10, 880 | 86 | | 935,68 | |
| | 5 | 16 | 10, 870 | 49 | | 532,63 | |
| | 6 | 10 | 0, 630 | 54 | | | 34,02 |
| | 6` | 10 | 0, 630 | 44 | | | 27,72 |
| | 7 | 10 | 1, 520 | 108 | | | 164,16 |
| | | | | | | | |
| | CELKOVÁ DĹŽKA | | [m] | | 1 200,87 | 1 468,31 | 566,74 |
| | HMOTNOSŤ | | [kg/m] | | 4,834 | 1,578 | 0,617 |
| | HMOTNOSŤ | | [kg] | | 5 805,01 | 2 316,99 | 349,68 |
| | CELKOM | | [kg] | | | 8 471,68 | |

NORMA: STN PENV 1992-2
OCEL: 10 425 (V)
BETÓN: C25/30
BETÓNOVÁ ZMES: TEKUTÁ

| ZODP. PROJEKTANT | VYPRACOVAL | KRESLIL | KONTROLOVAL | ŽILINSKÁ UNIVERZITA V ŽILINE Katedra stavebných konštrukcií a mostov | |
|---|---|---|---|---|---|
| | MEĽOVÁ TATIANA | MEĽOVÁ TATIANA | ING. KOTEŠ PETER | | |
| OKRES (OBVOD STAVBY) | | | | STUPEŇ | |
| OBJEDNÁVATEĽ | | | | DÁTUM | |
| BETÓNOVÉ MOSTY I. NÁVRH CESTNÉHO ŽELEZOBETÓNOVÉHO MOSTA | | | | FORMÁT | |
| | | | | Č. KÓPIE | |
| | | | | Č. ZÁK. | |
| | | | | Č. ARCH. | |
| VÝKRES VÝSTUŽE | | | | KRÚŽOK 44145 | ŠK. ROK 2003/04 |