

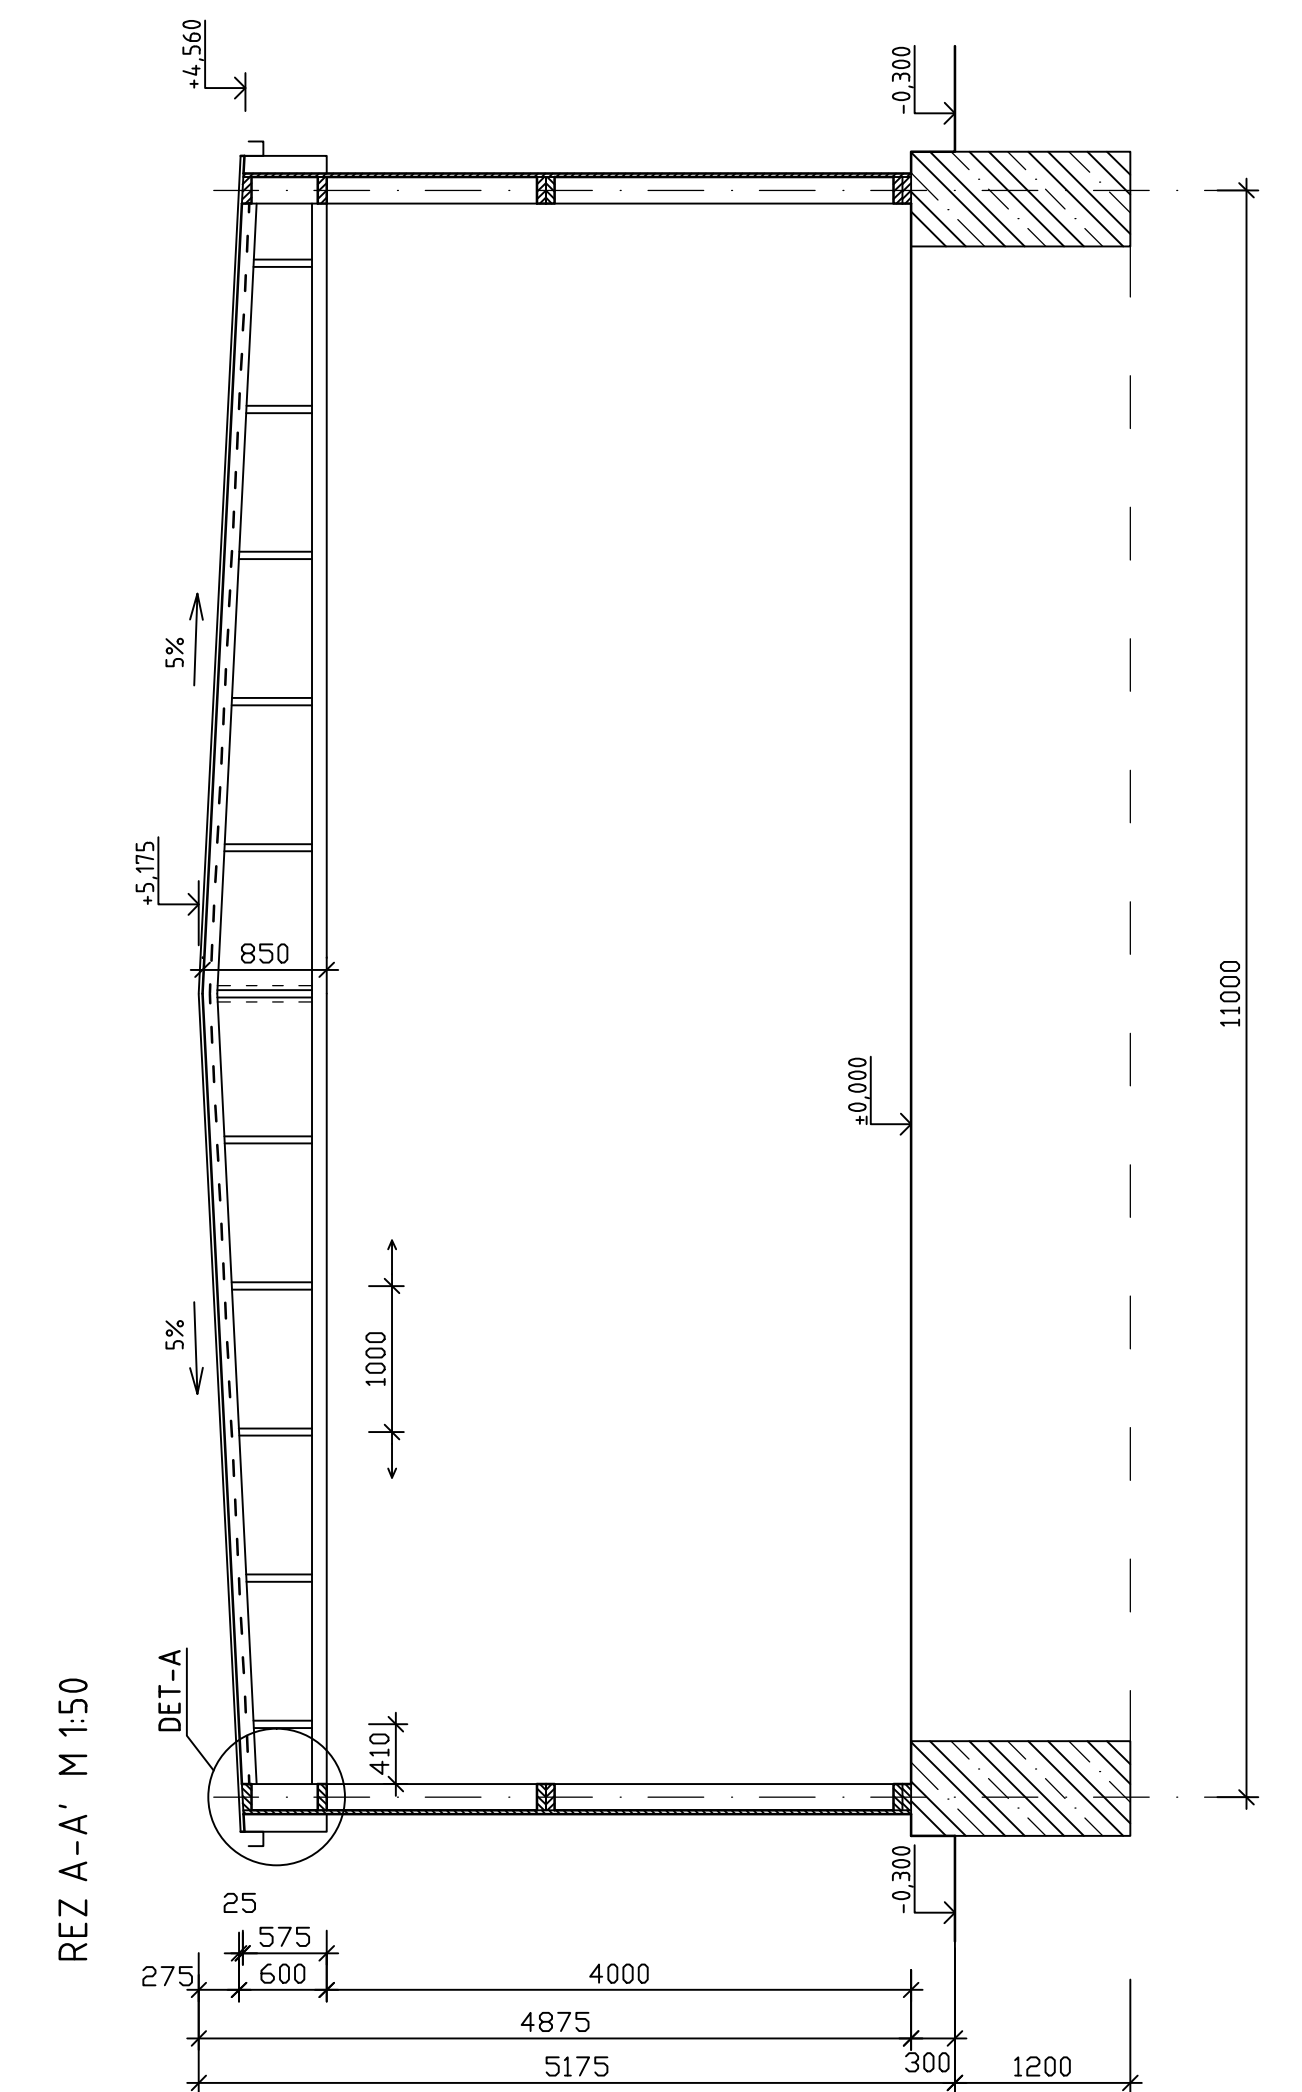


# DISPOZÍCIA DREVENEJ PANELOVEJ HALY M 1:50

PÔDORYS M 1:50

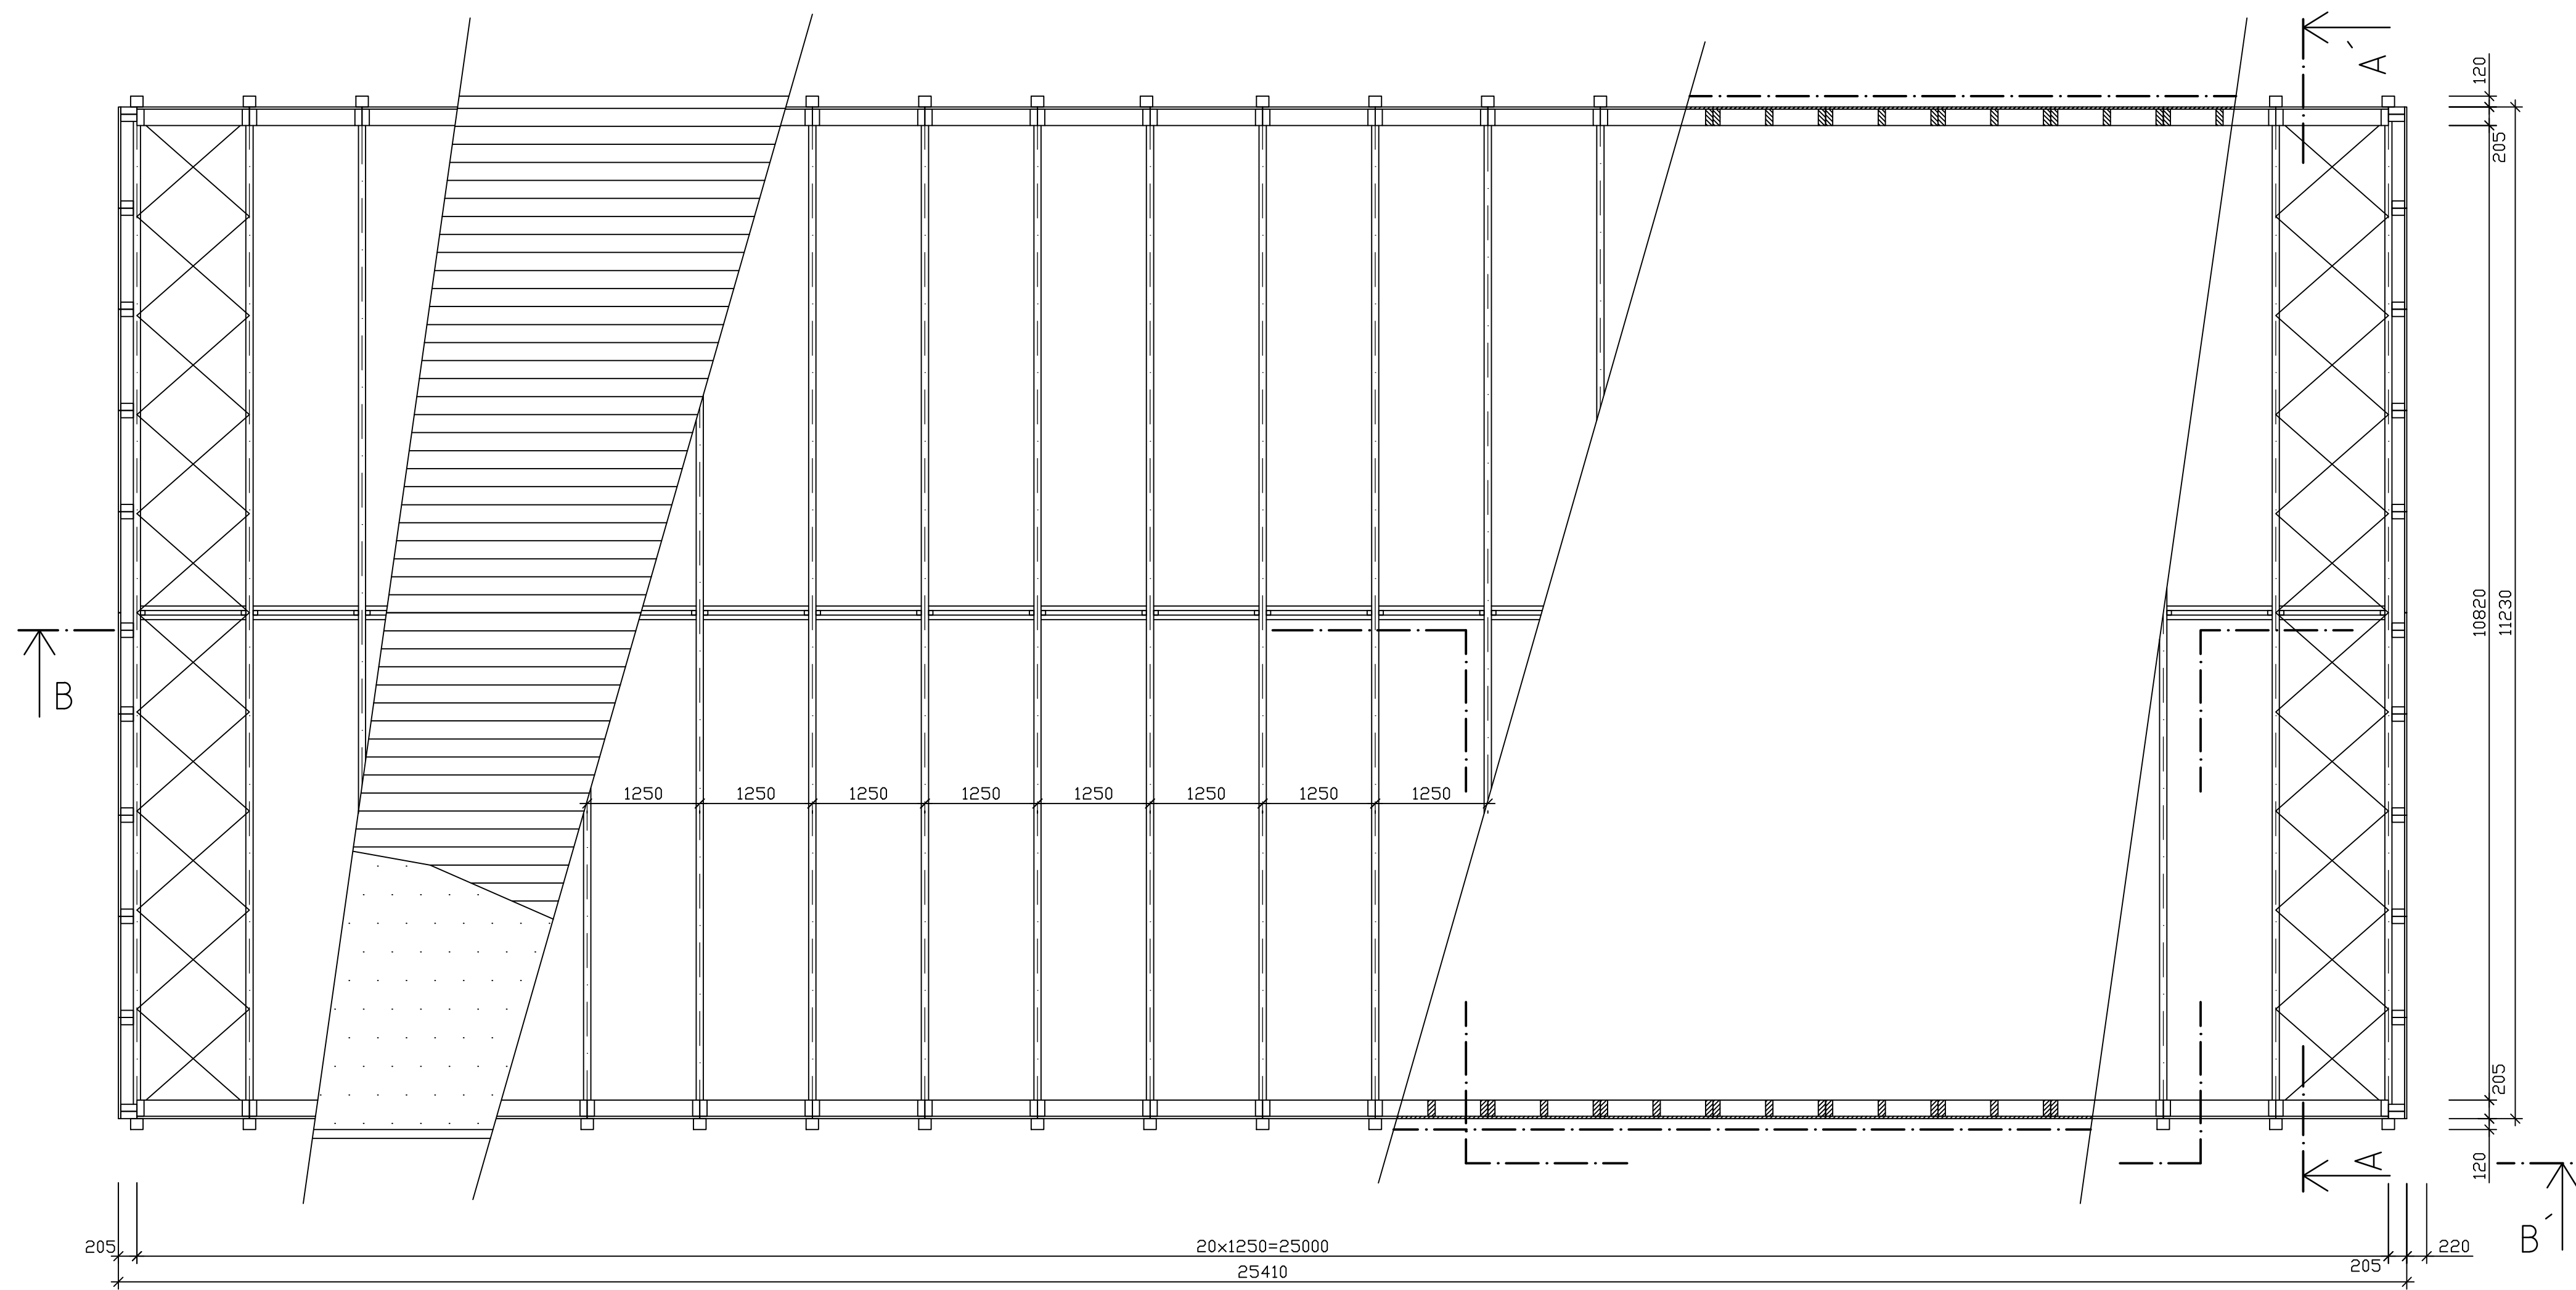

REZ B-B' M 1:50

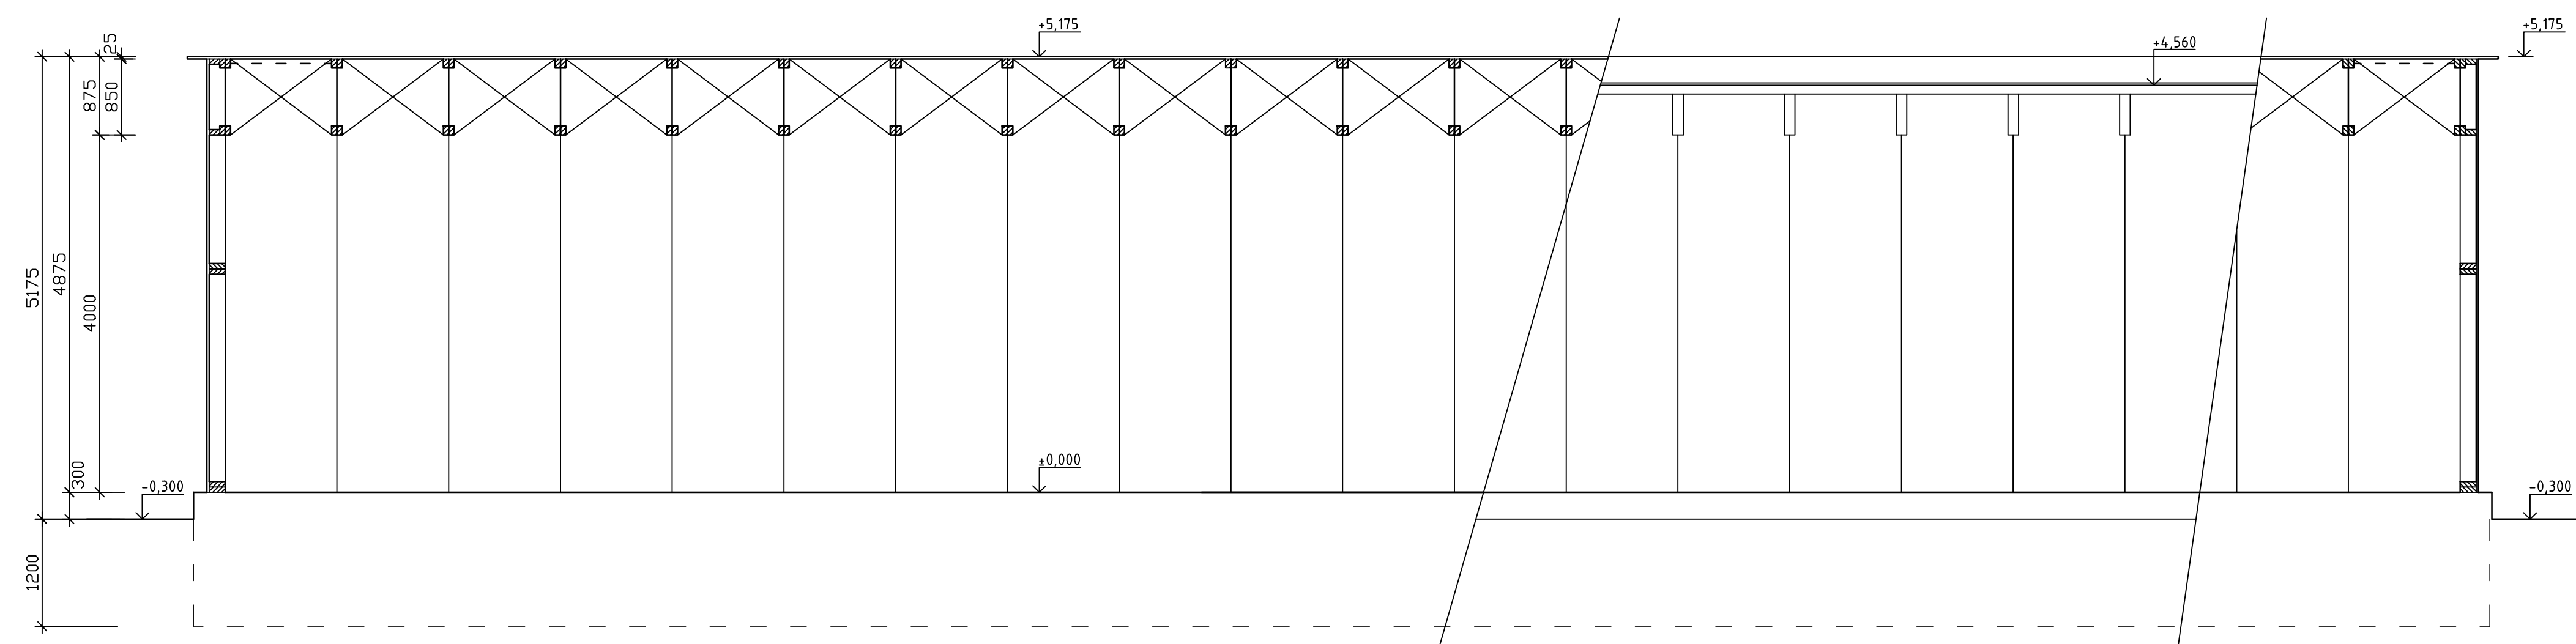

DREVENÉ KONŠTRUKCIE		ŽILINSKÁ UNIVERZITA STAVEBNÁ FAKULTA KATEDRA STAVEBNÝCH KONŠTRUKCIÍ A MOSTOV	
Meno:	Vedúci ZP:		
DREVENÁ SKLADOVÁ HALA			Dátum zadania
		Dátum odovzd	
Názov výkresu:	DISPOZÍCIA DREVENEJ PANELOVEJ HALY	Počet A4:	8x A4
Mierka:	1:50	Č. výkresu:	1