




# PÓDORYS BUDOVY

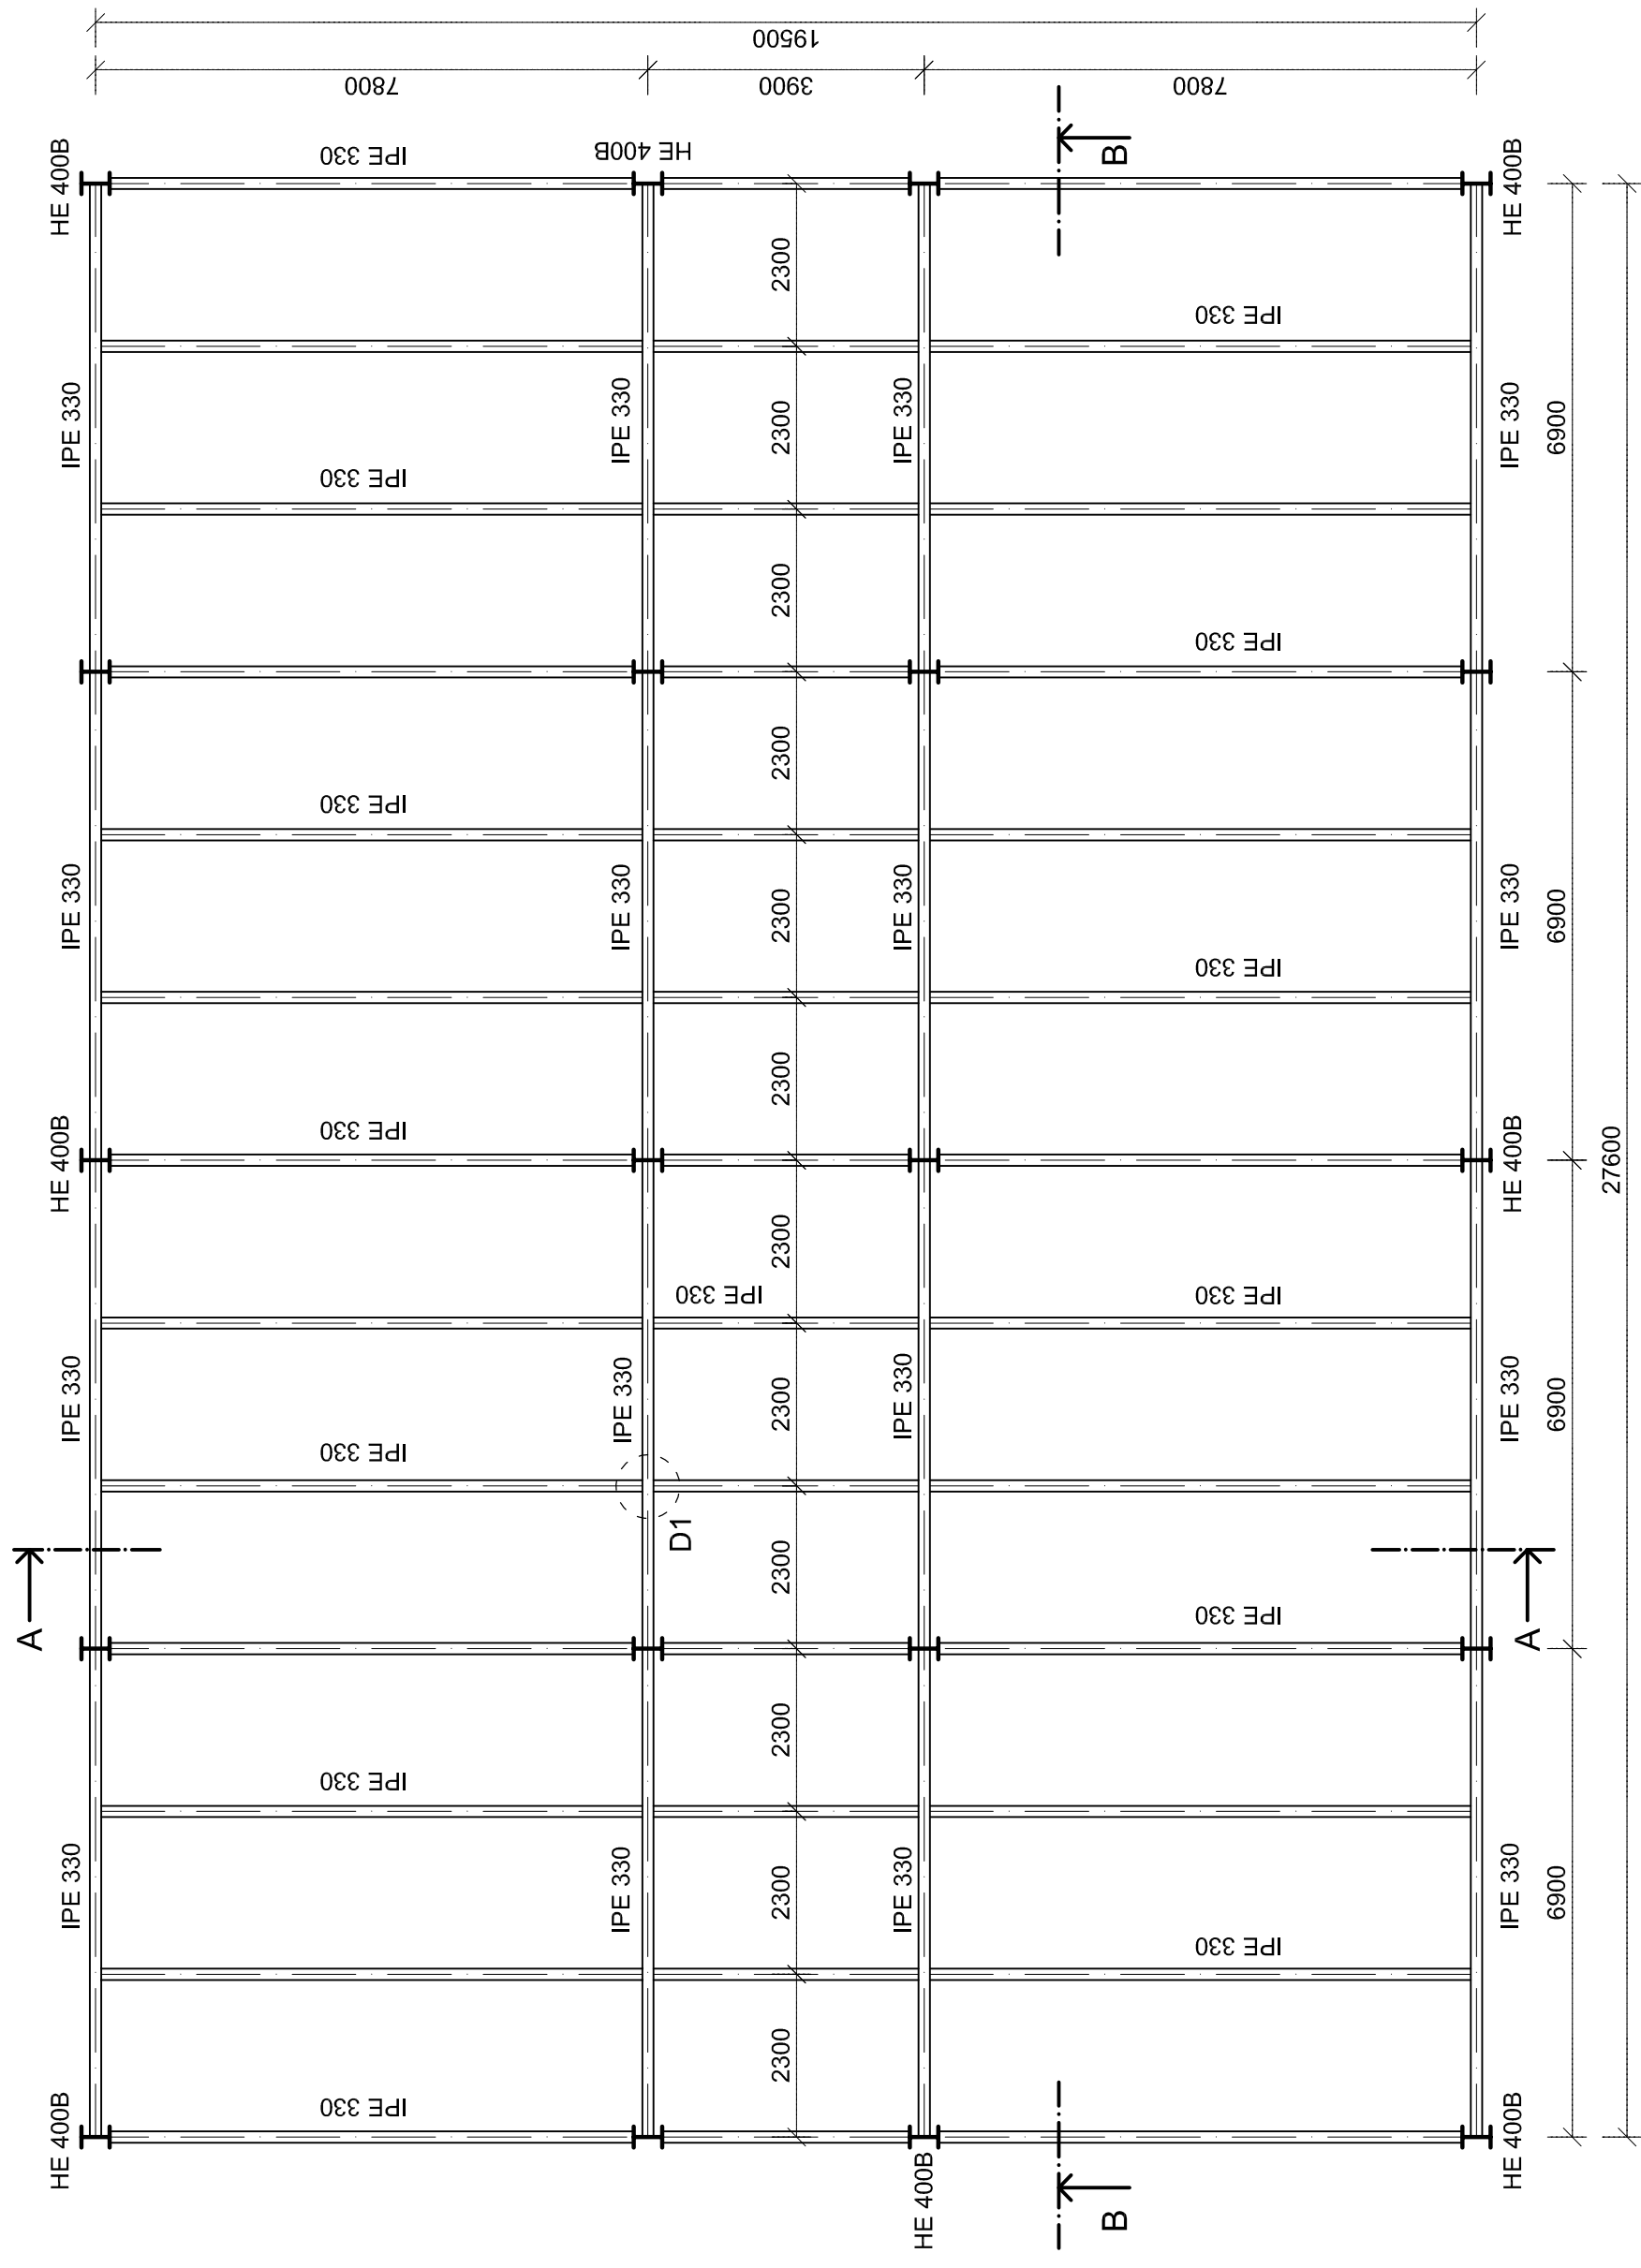

## PRÍČNY REZ A-A

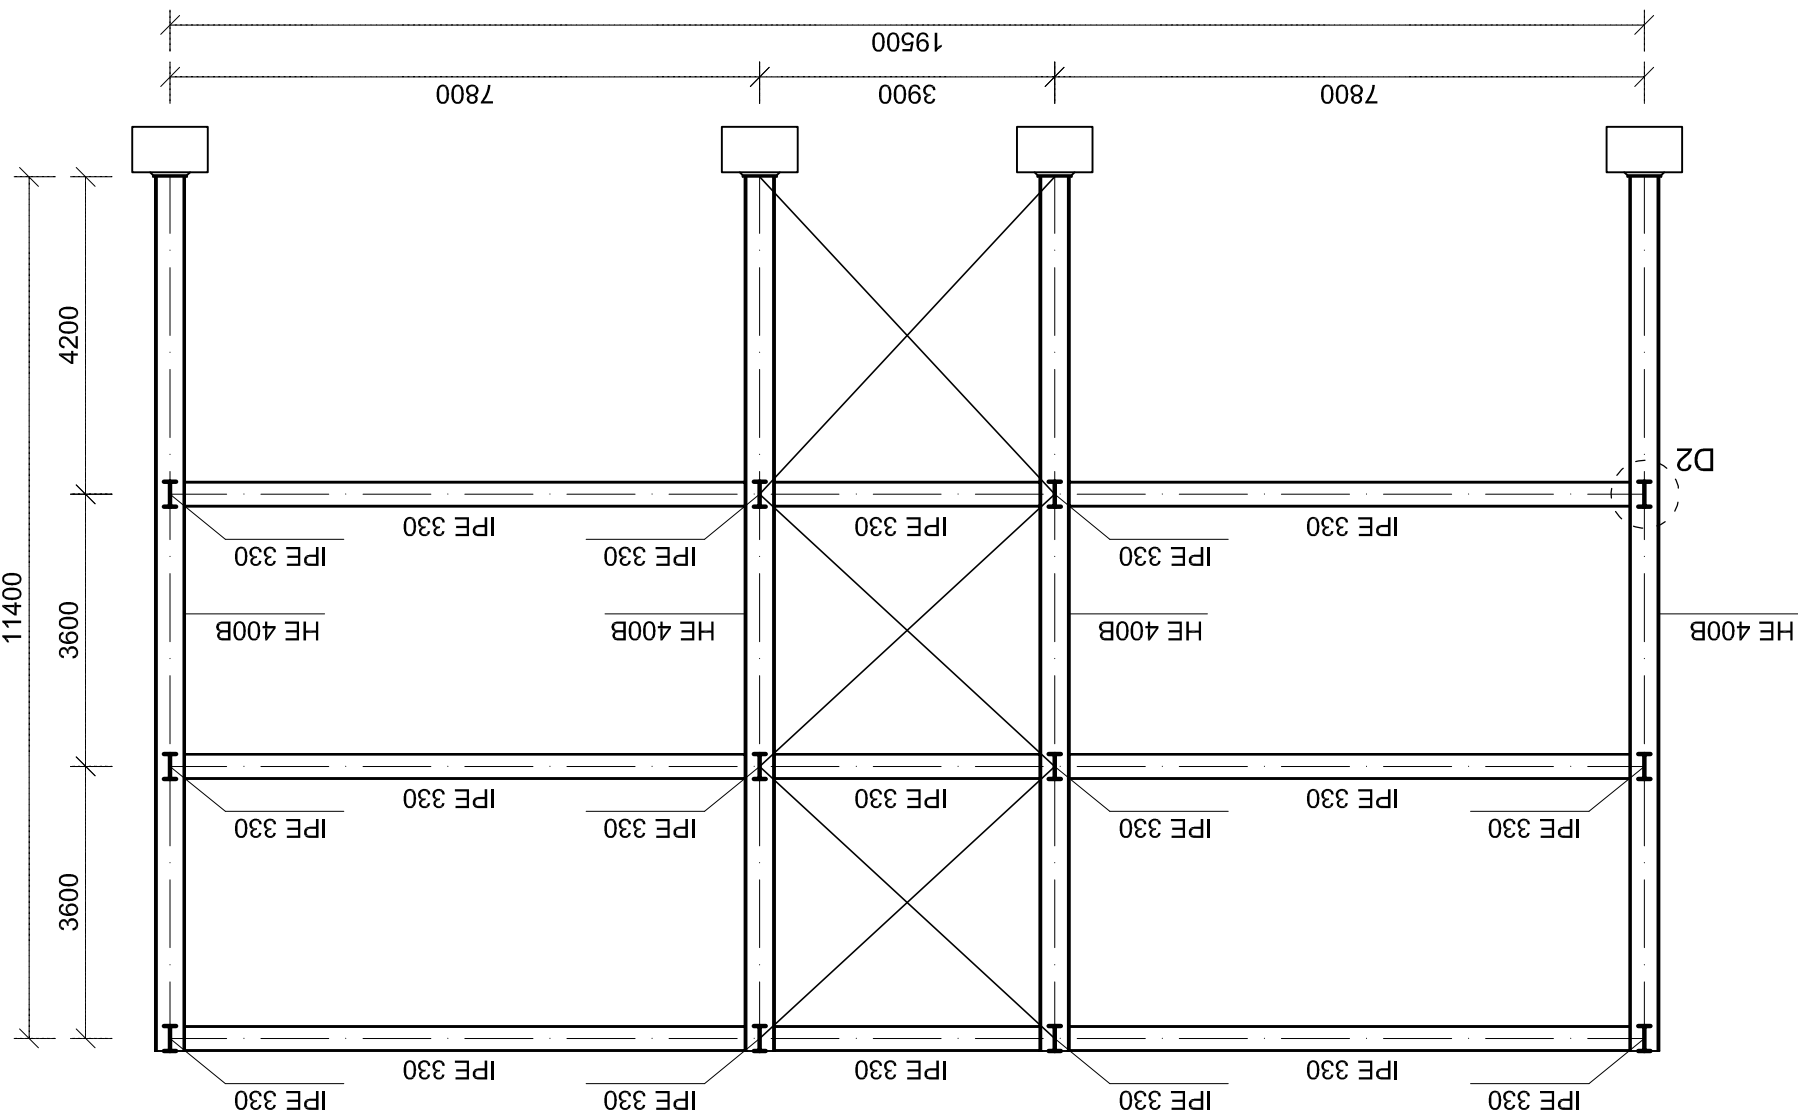

## POZDĽŽNY REZ B-B

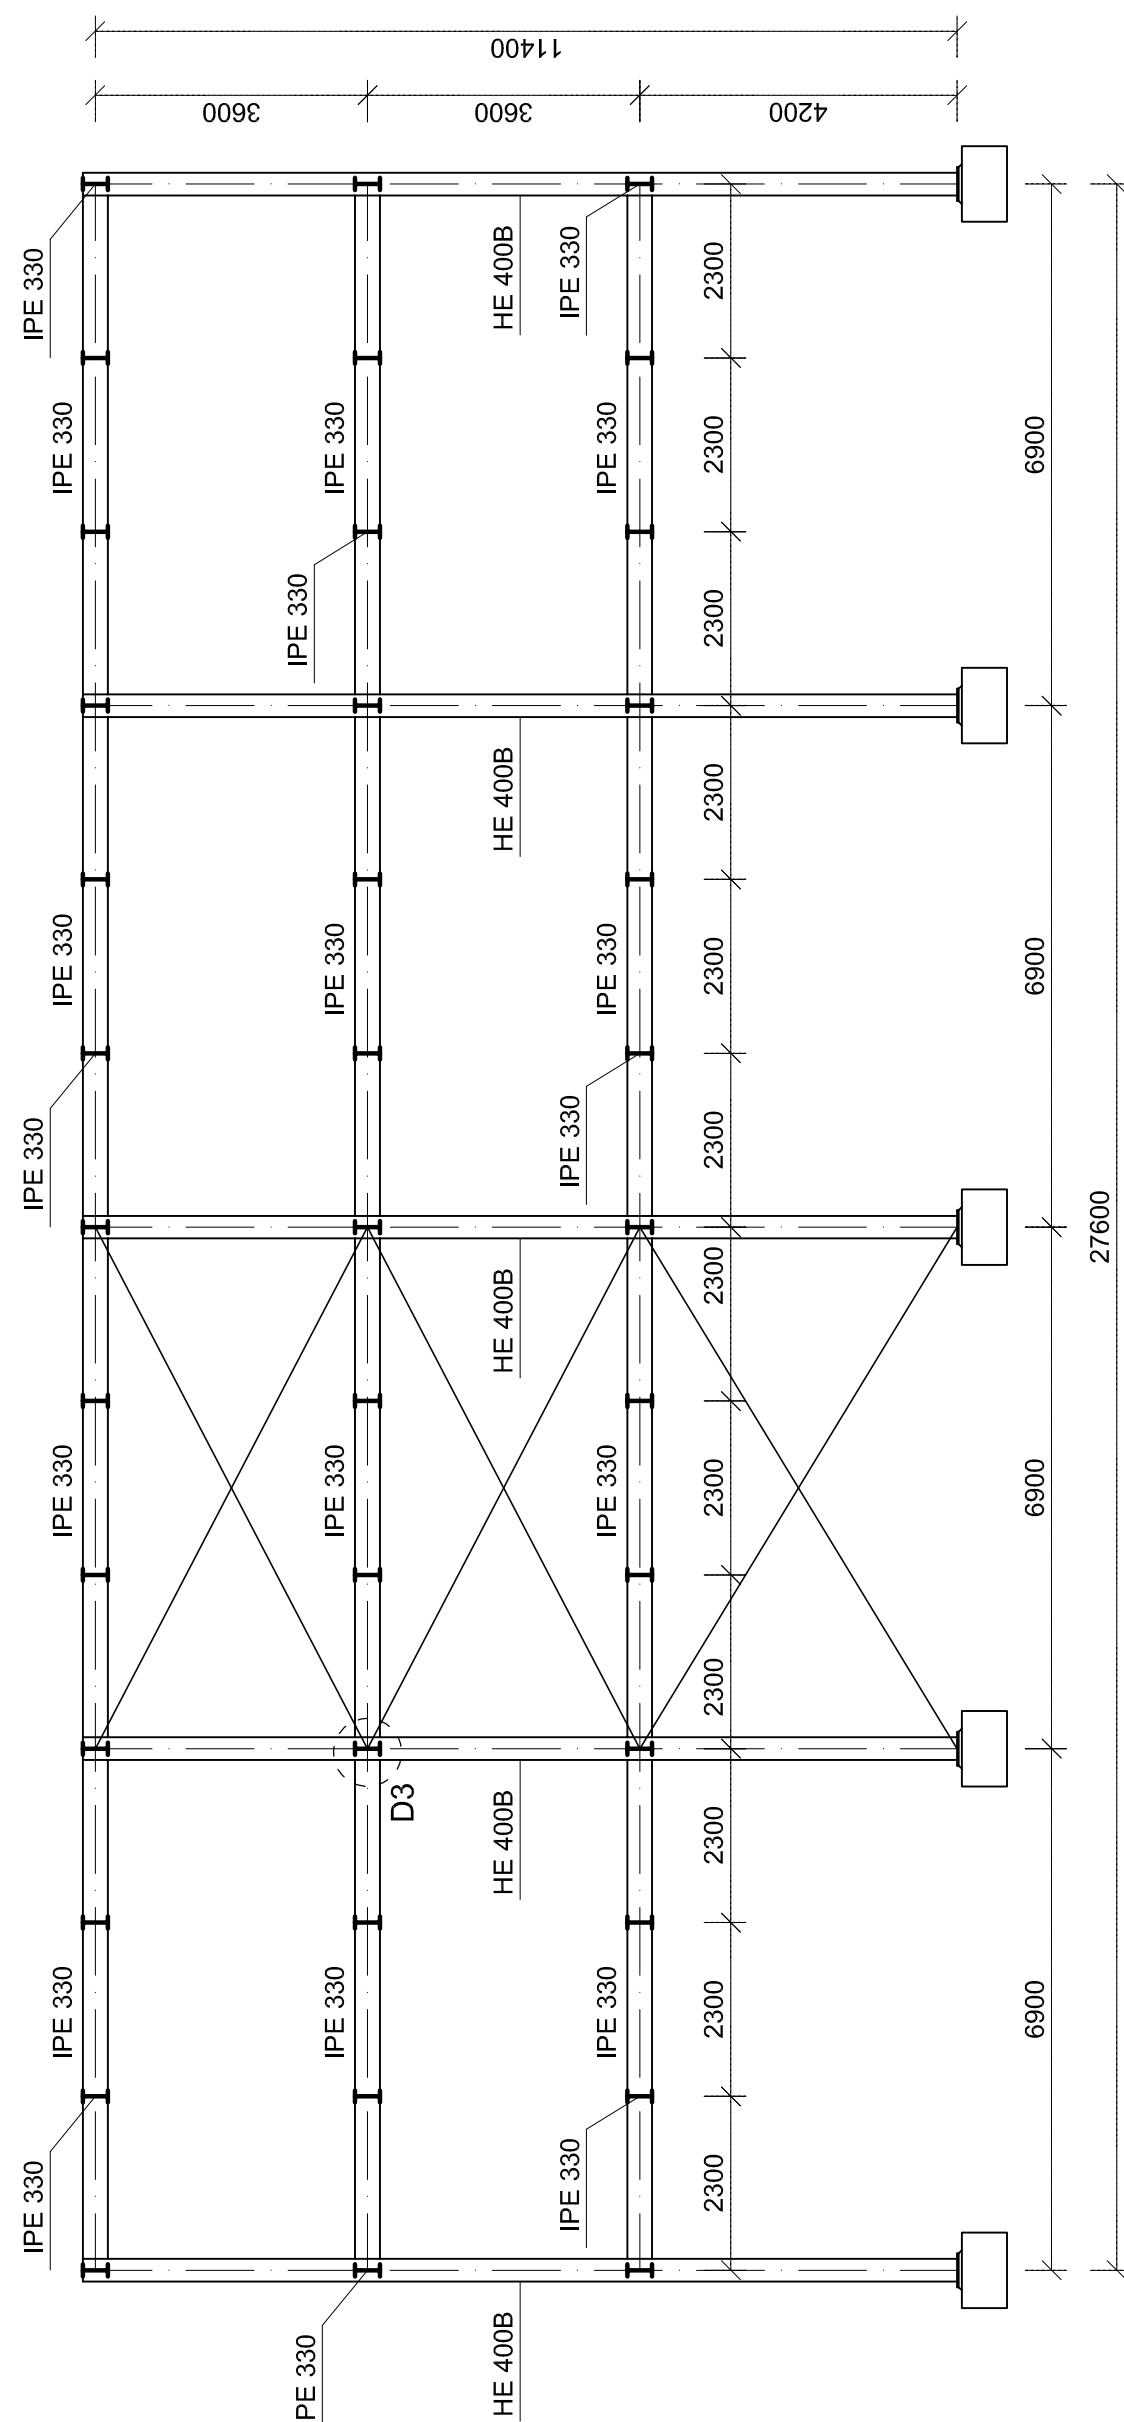

VYPRACOVALA: Ivana Janušová	KONTROLOVAL: Ing. Jozef Gocál, PhD.	Žilinská univerzita v Žiline Stavebná fakulta KSKM
DISPOZIČNÉ RIEŠENIE ADMINISTRATÍVNEJ BUDOVY		KRÚŽOK: 4ZC144
		DÁTUM ODOVZDANIA: 20.12.2017
		FORMÁT: 5xA4
KOVOVÉ KONŠTRUKCIE II.		MIERKA: 1:100