



DISPOZÍCIA HALY M 1:200

POHLAD AA

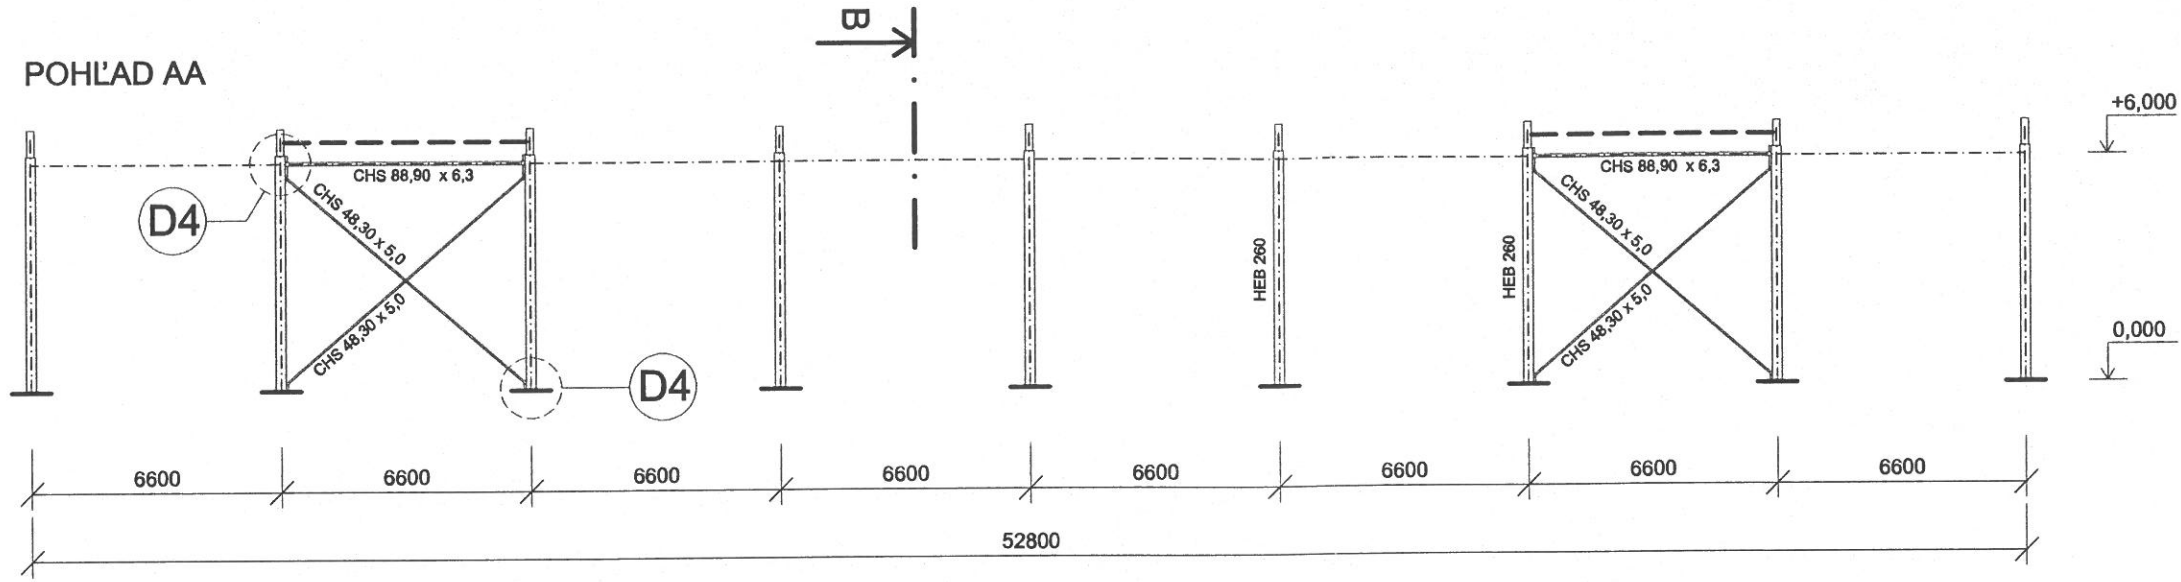


PÔDORYS

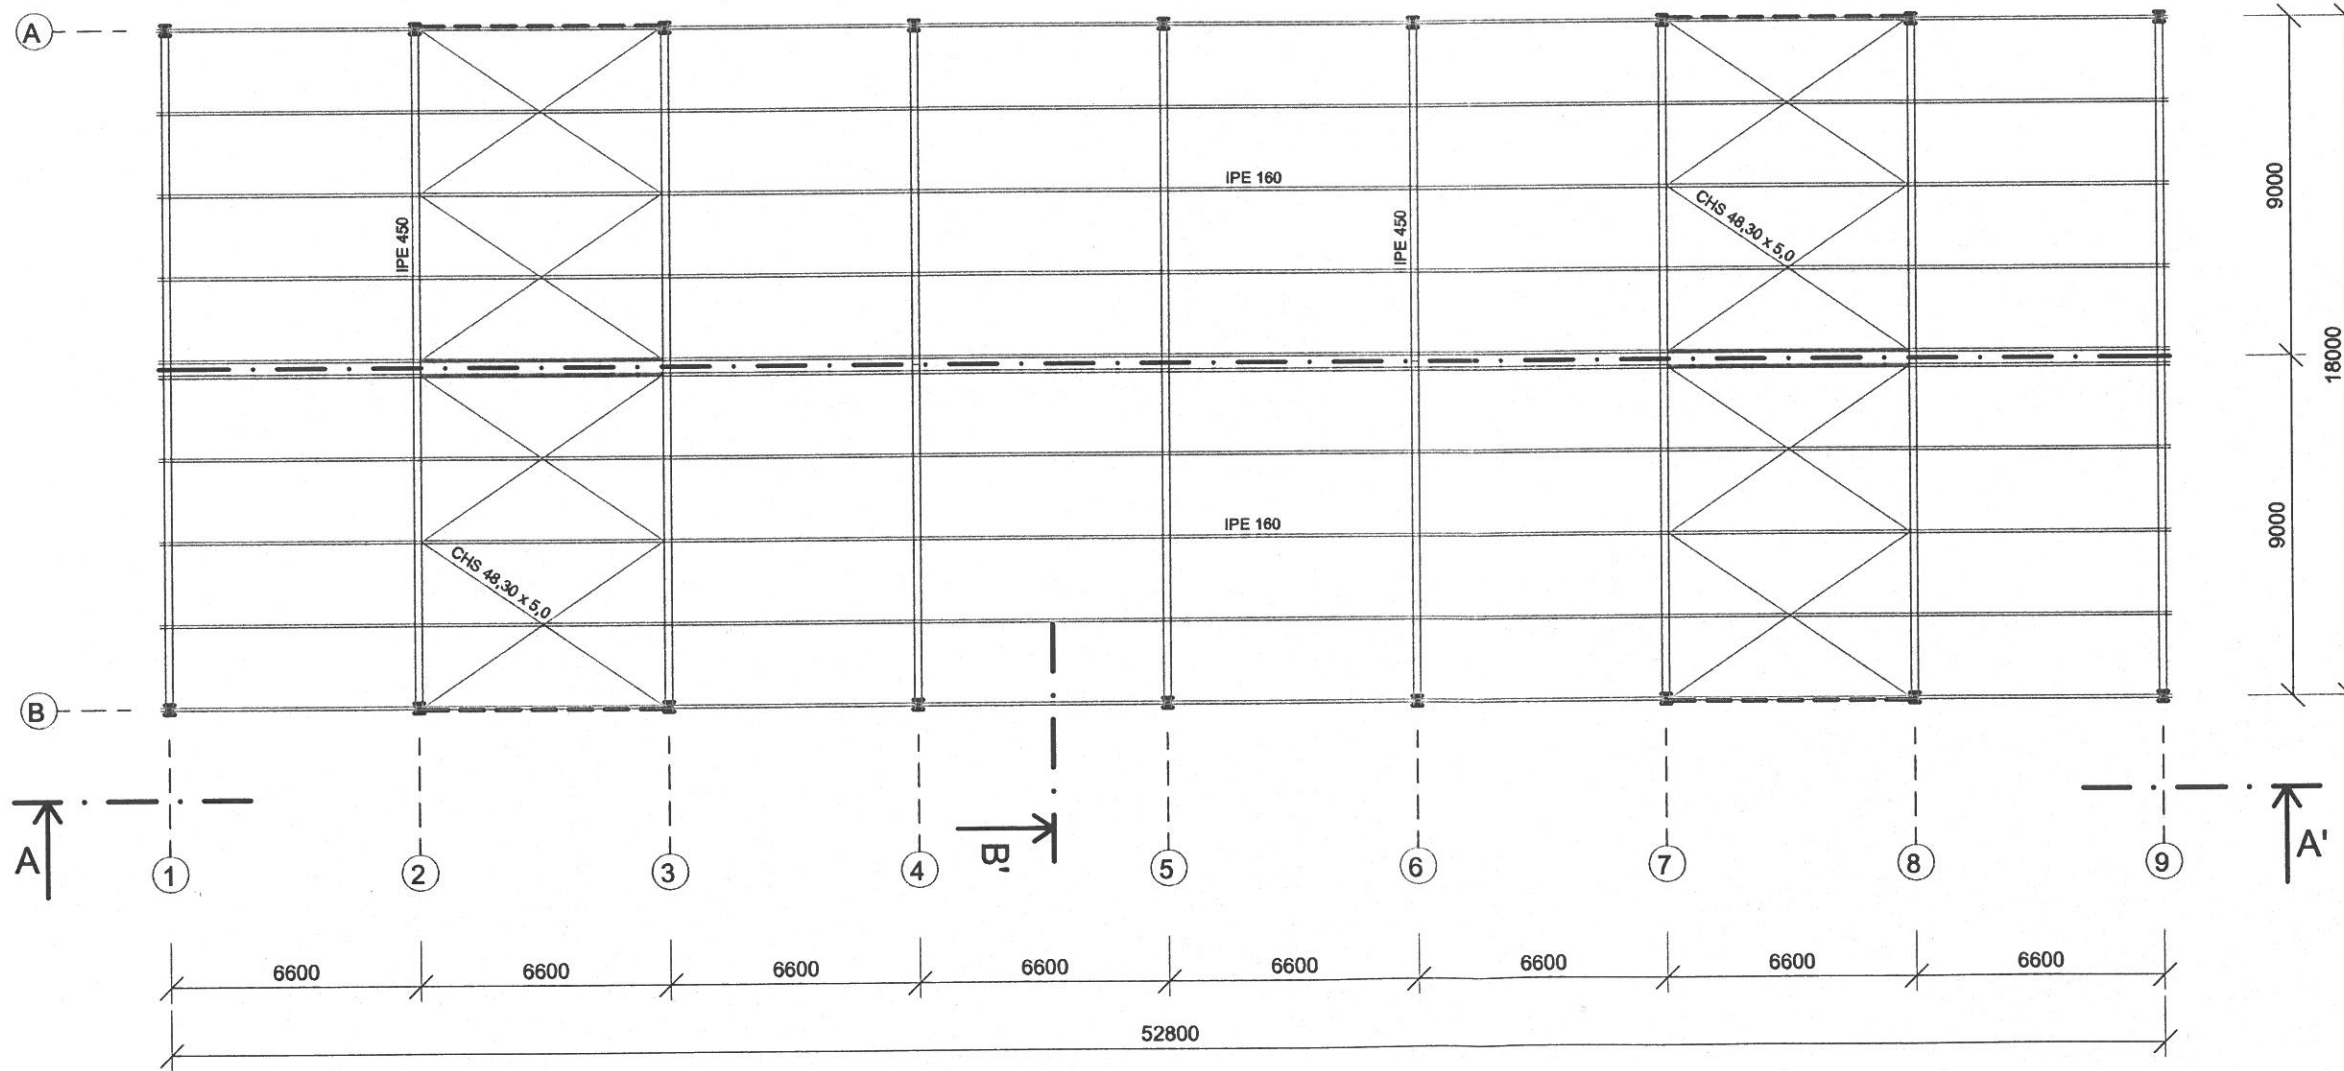

PRIEČNY REZ

REZ BB'

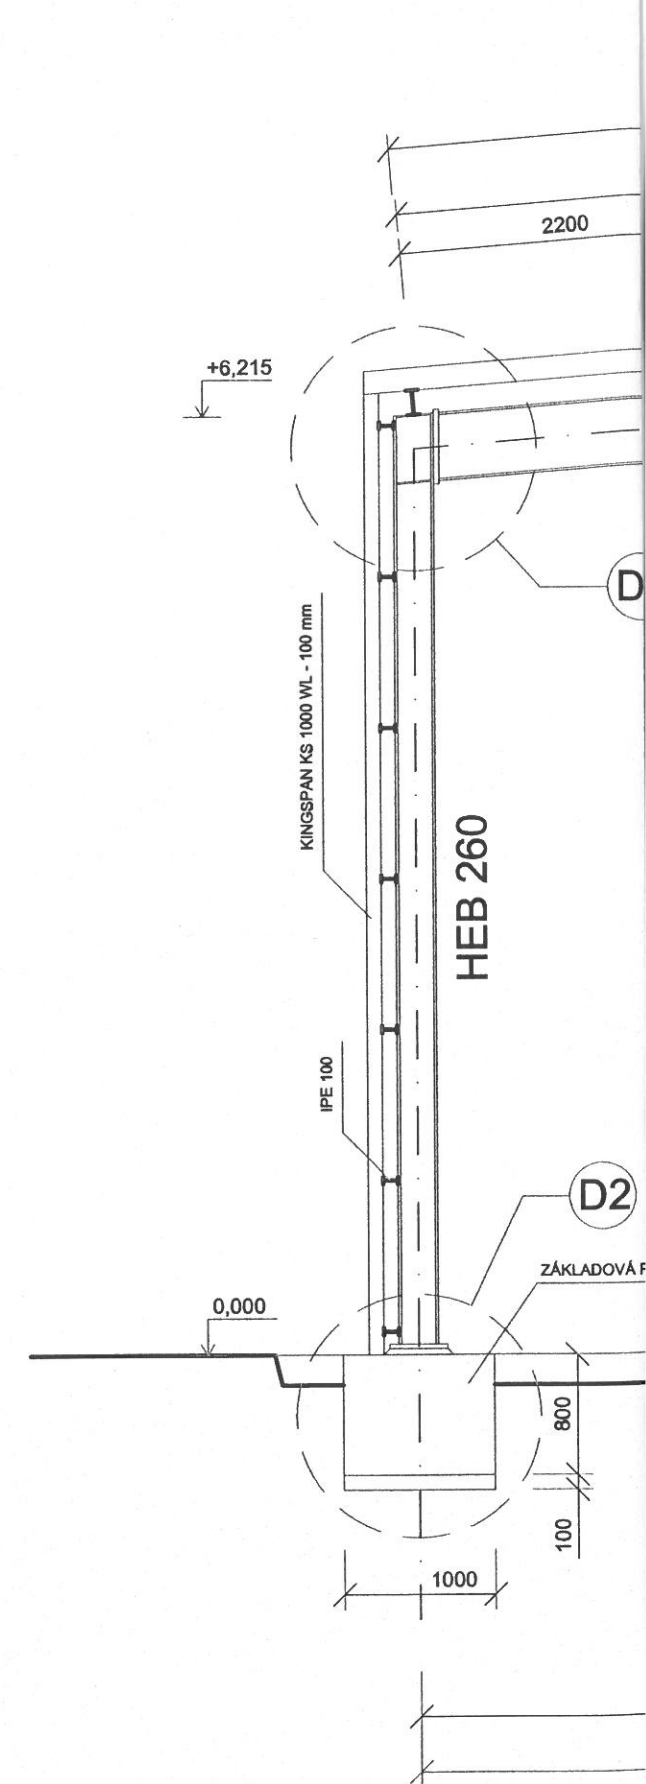

PRIEČNY REZ OBJEKTOM M 1:50

REZ BB'

