




PÓDORYS HALY

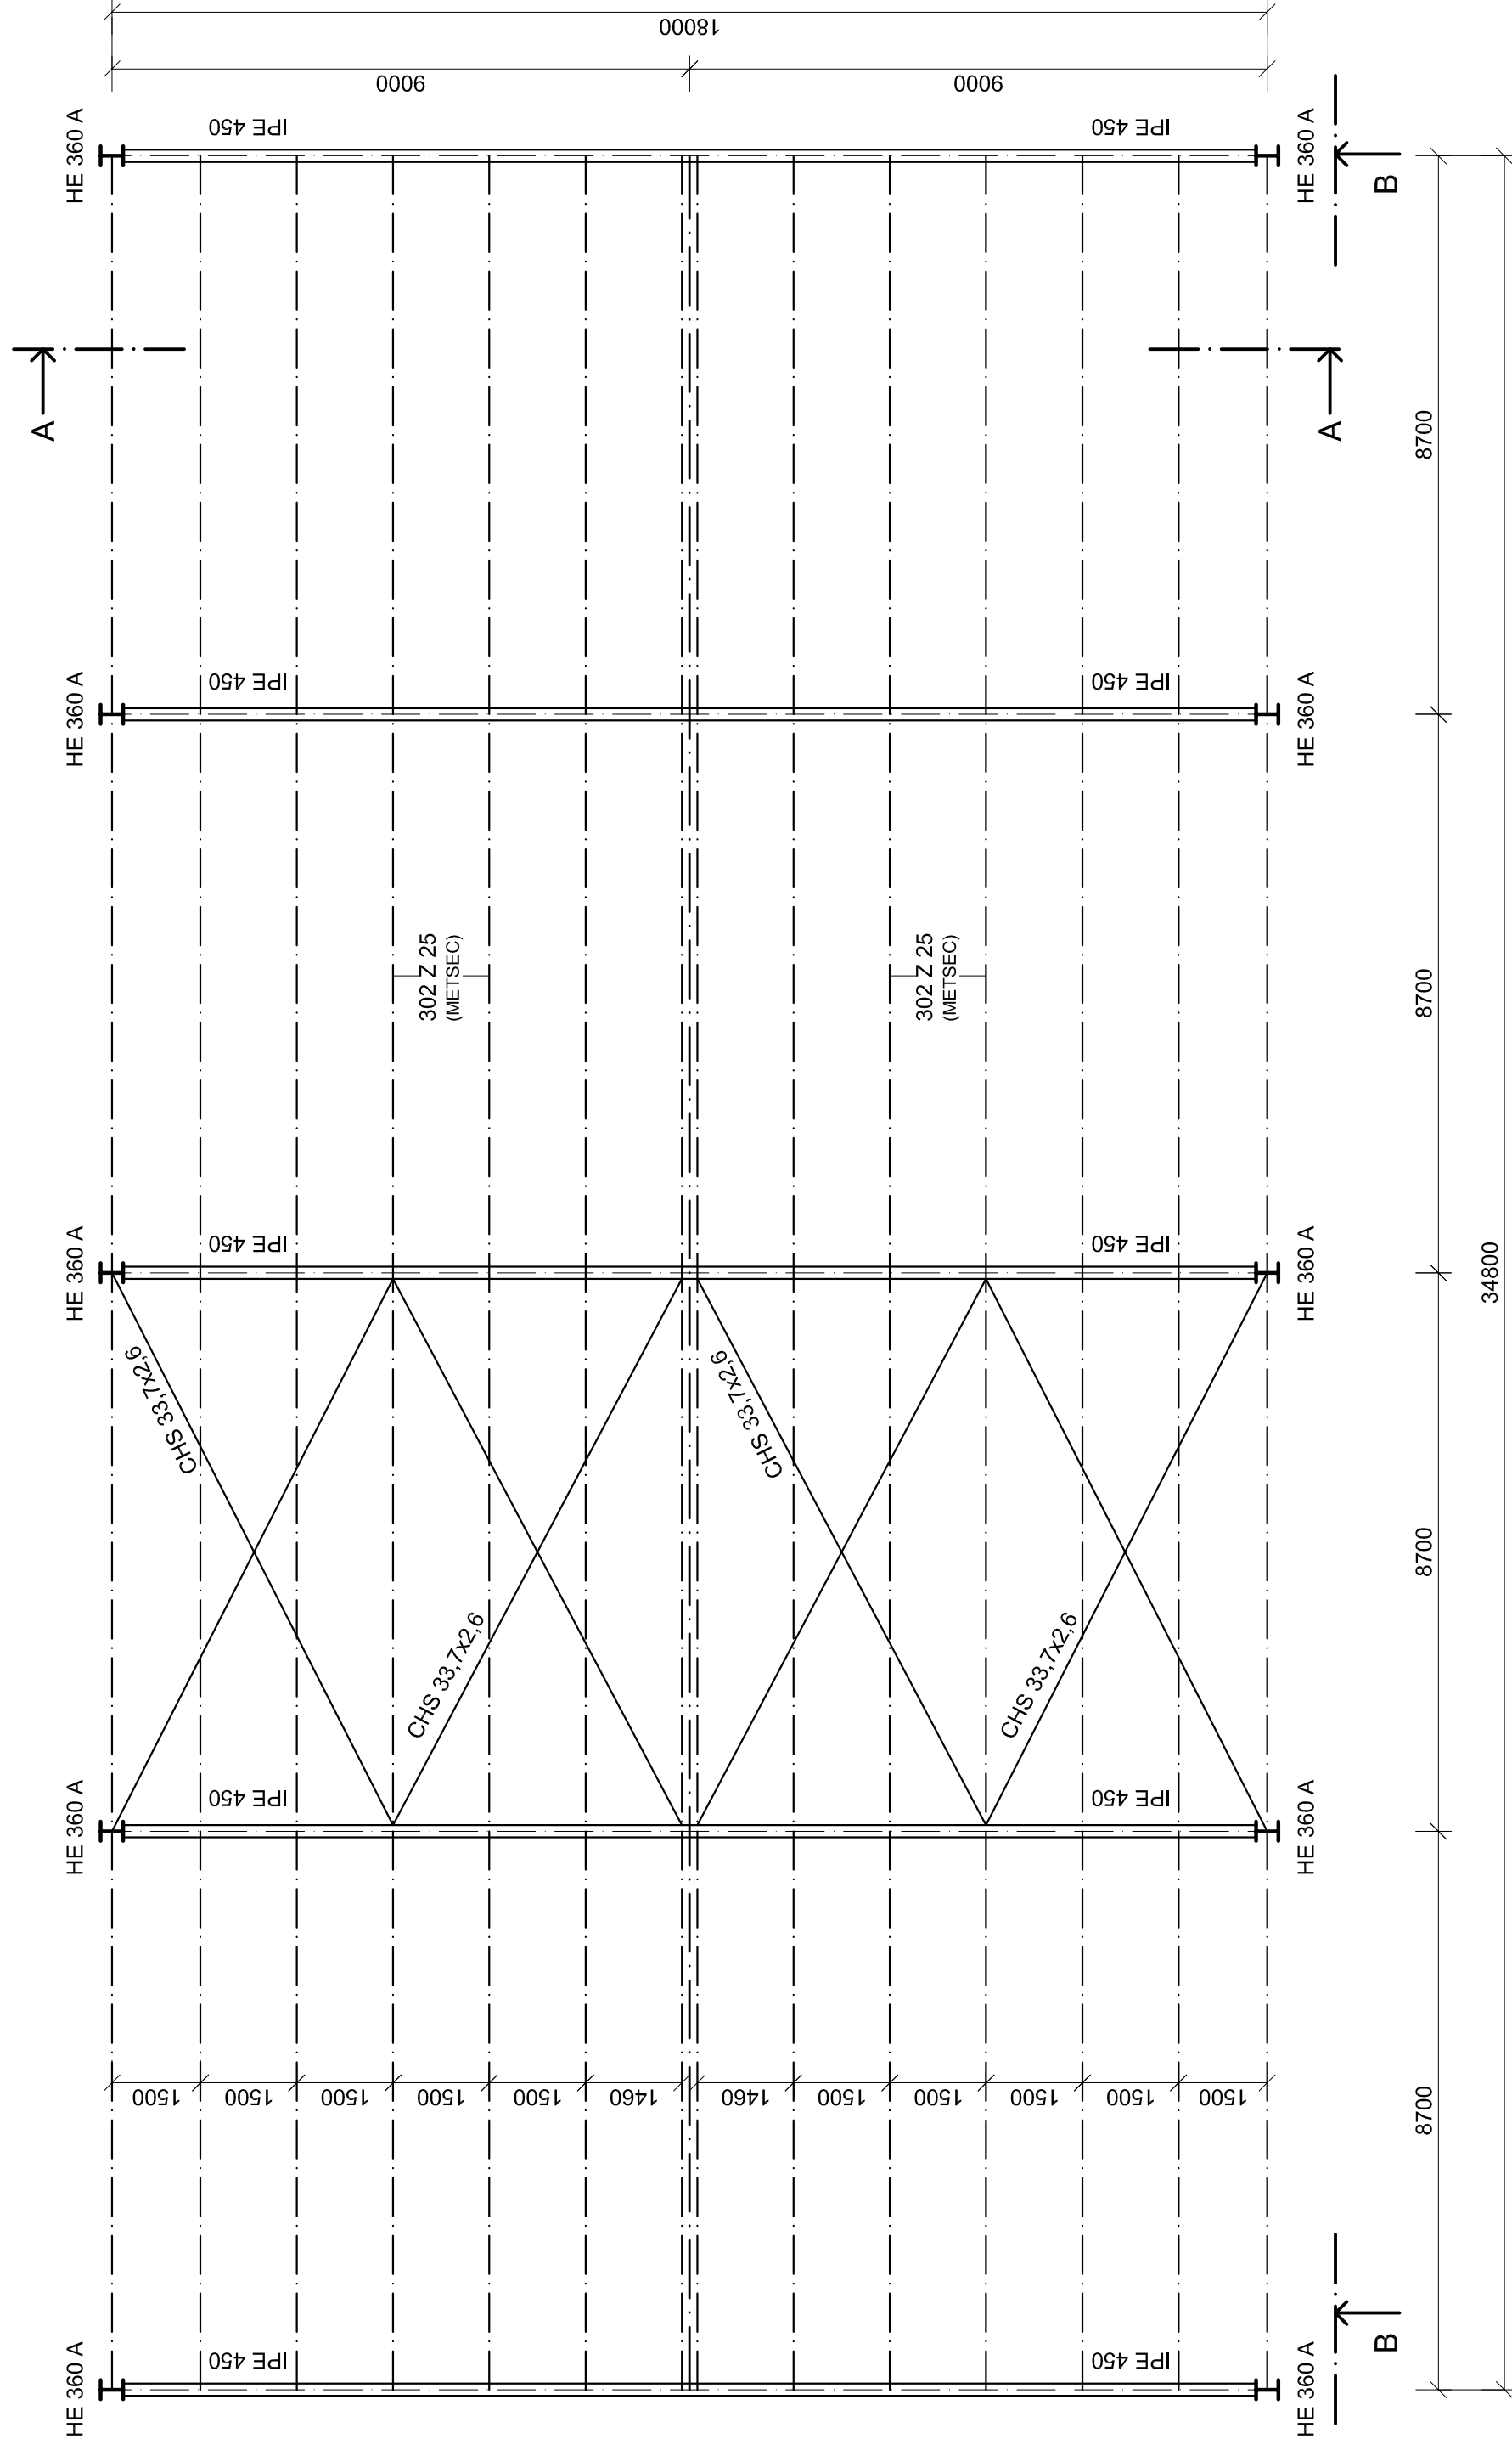

PRIEČNY REZ A-A

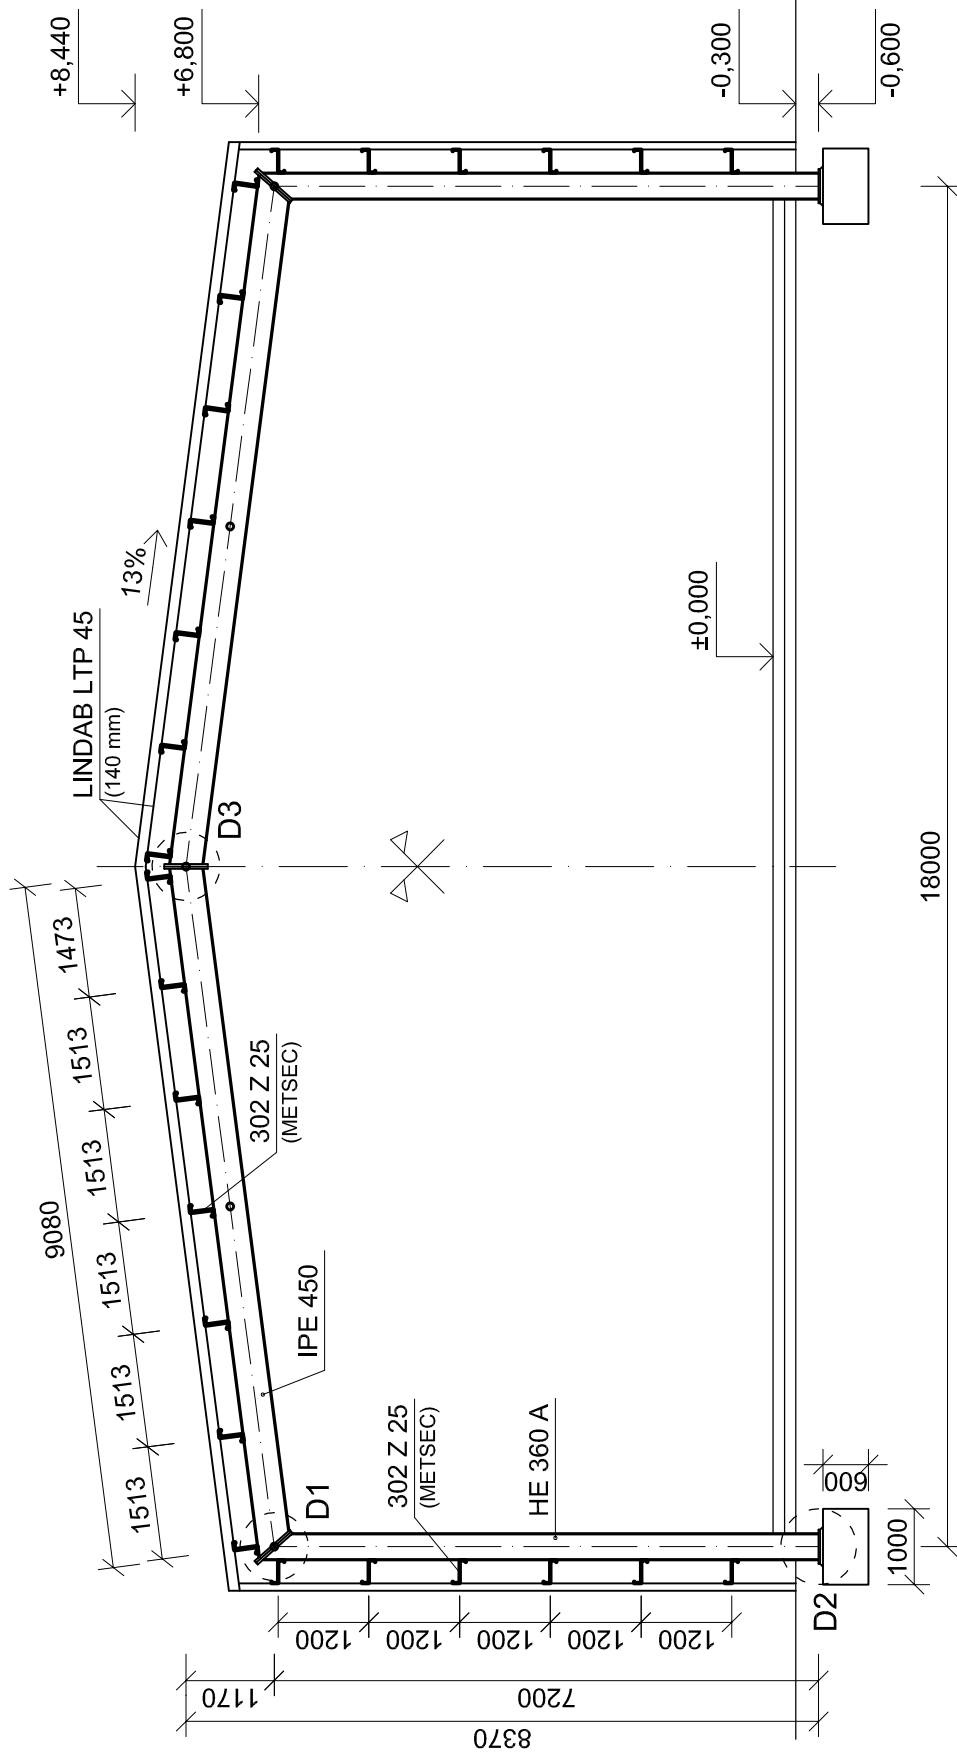

POZDĽŤNY REZ B-B

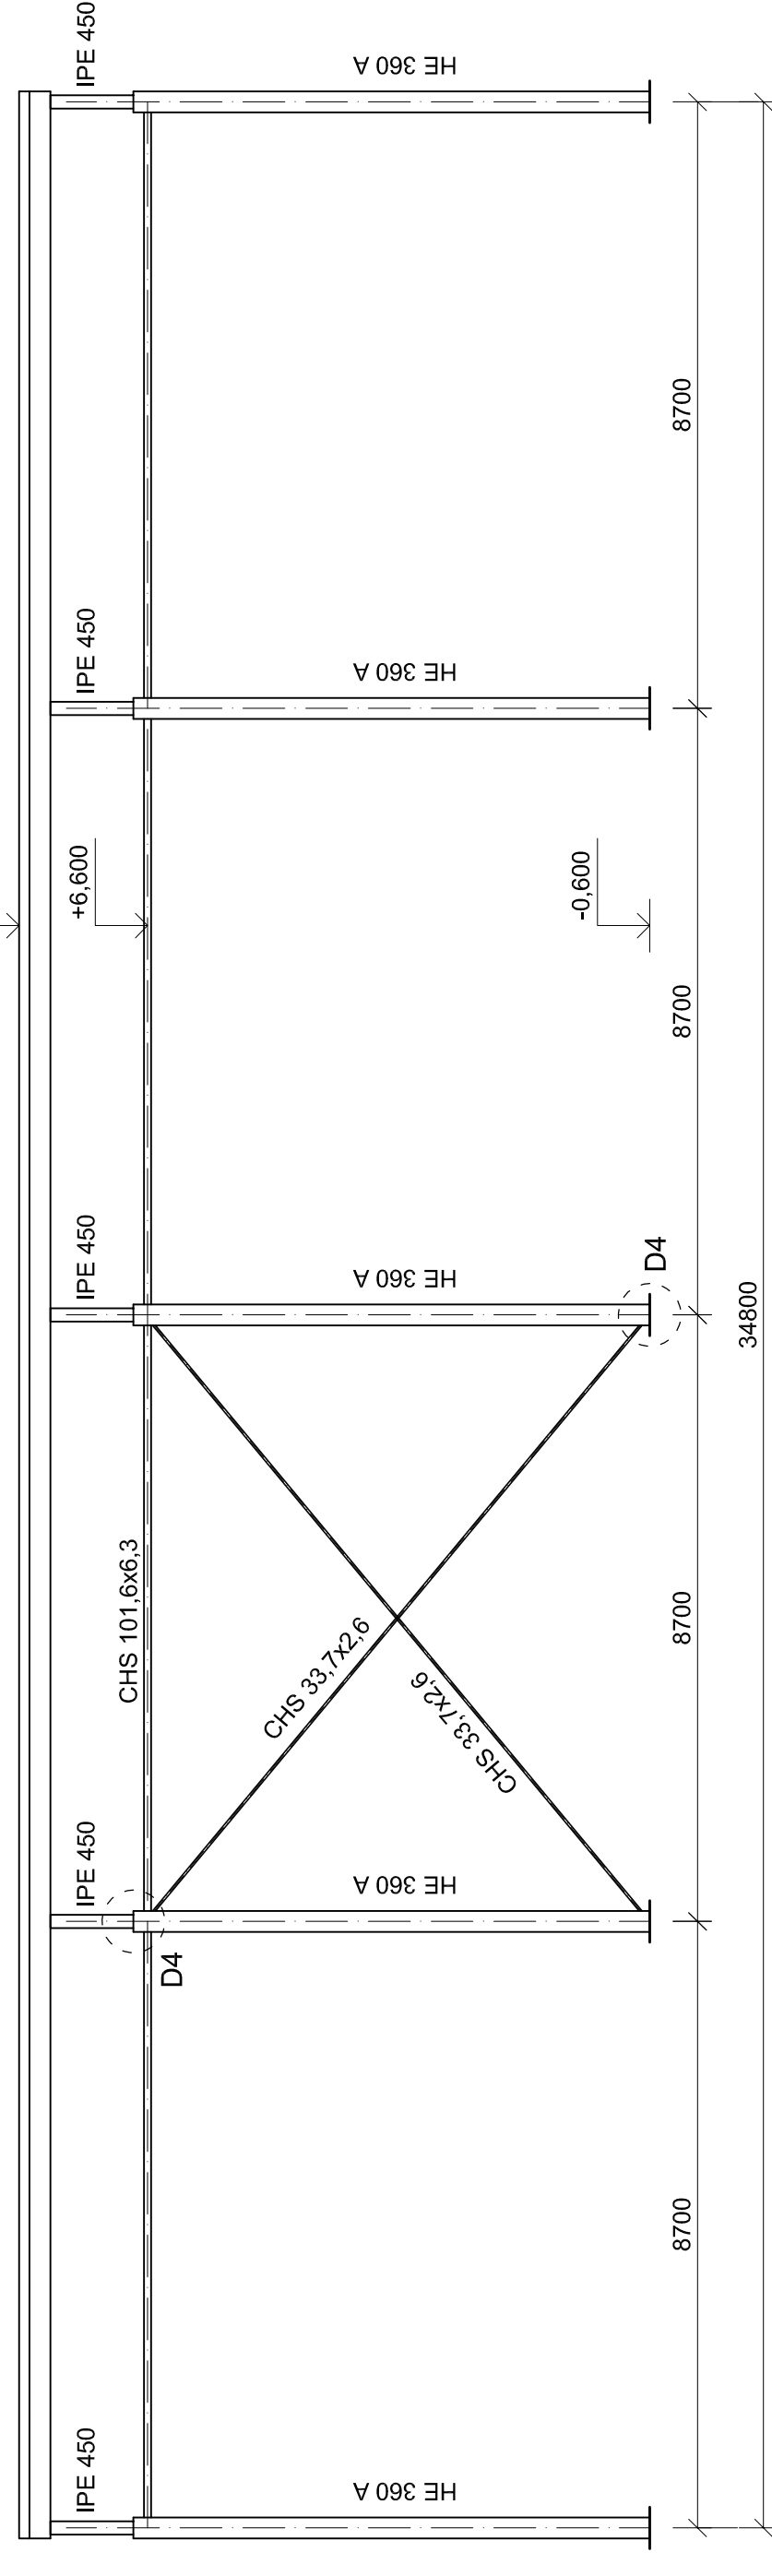

| | | |
|---|---|--|
| VYPRACOVALA: Ivana Janušová | KONTROLOVAL: Ing. Jozef Gocál, PHD. | Žilinská univerzita v Žiline Stavebná fakulta KSKM |
| DISPOZIČNÉ RIEŠENIE HALOVÉHO OBJEKTU | | KRÚŽOK: 4ZC144 |
| | | DÁTUM ODVOZDANIA: 22.11.2017 |
| | | FORMÁT: 5xA4 |
| KOVOVÉ KONŠTRUKCIE II. | | MIERKA: 1:100 |