
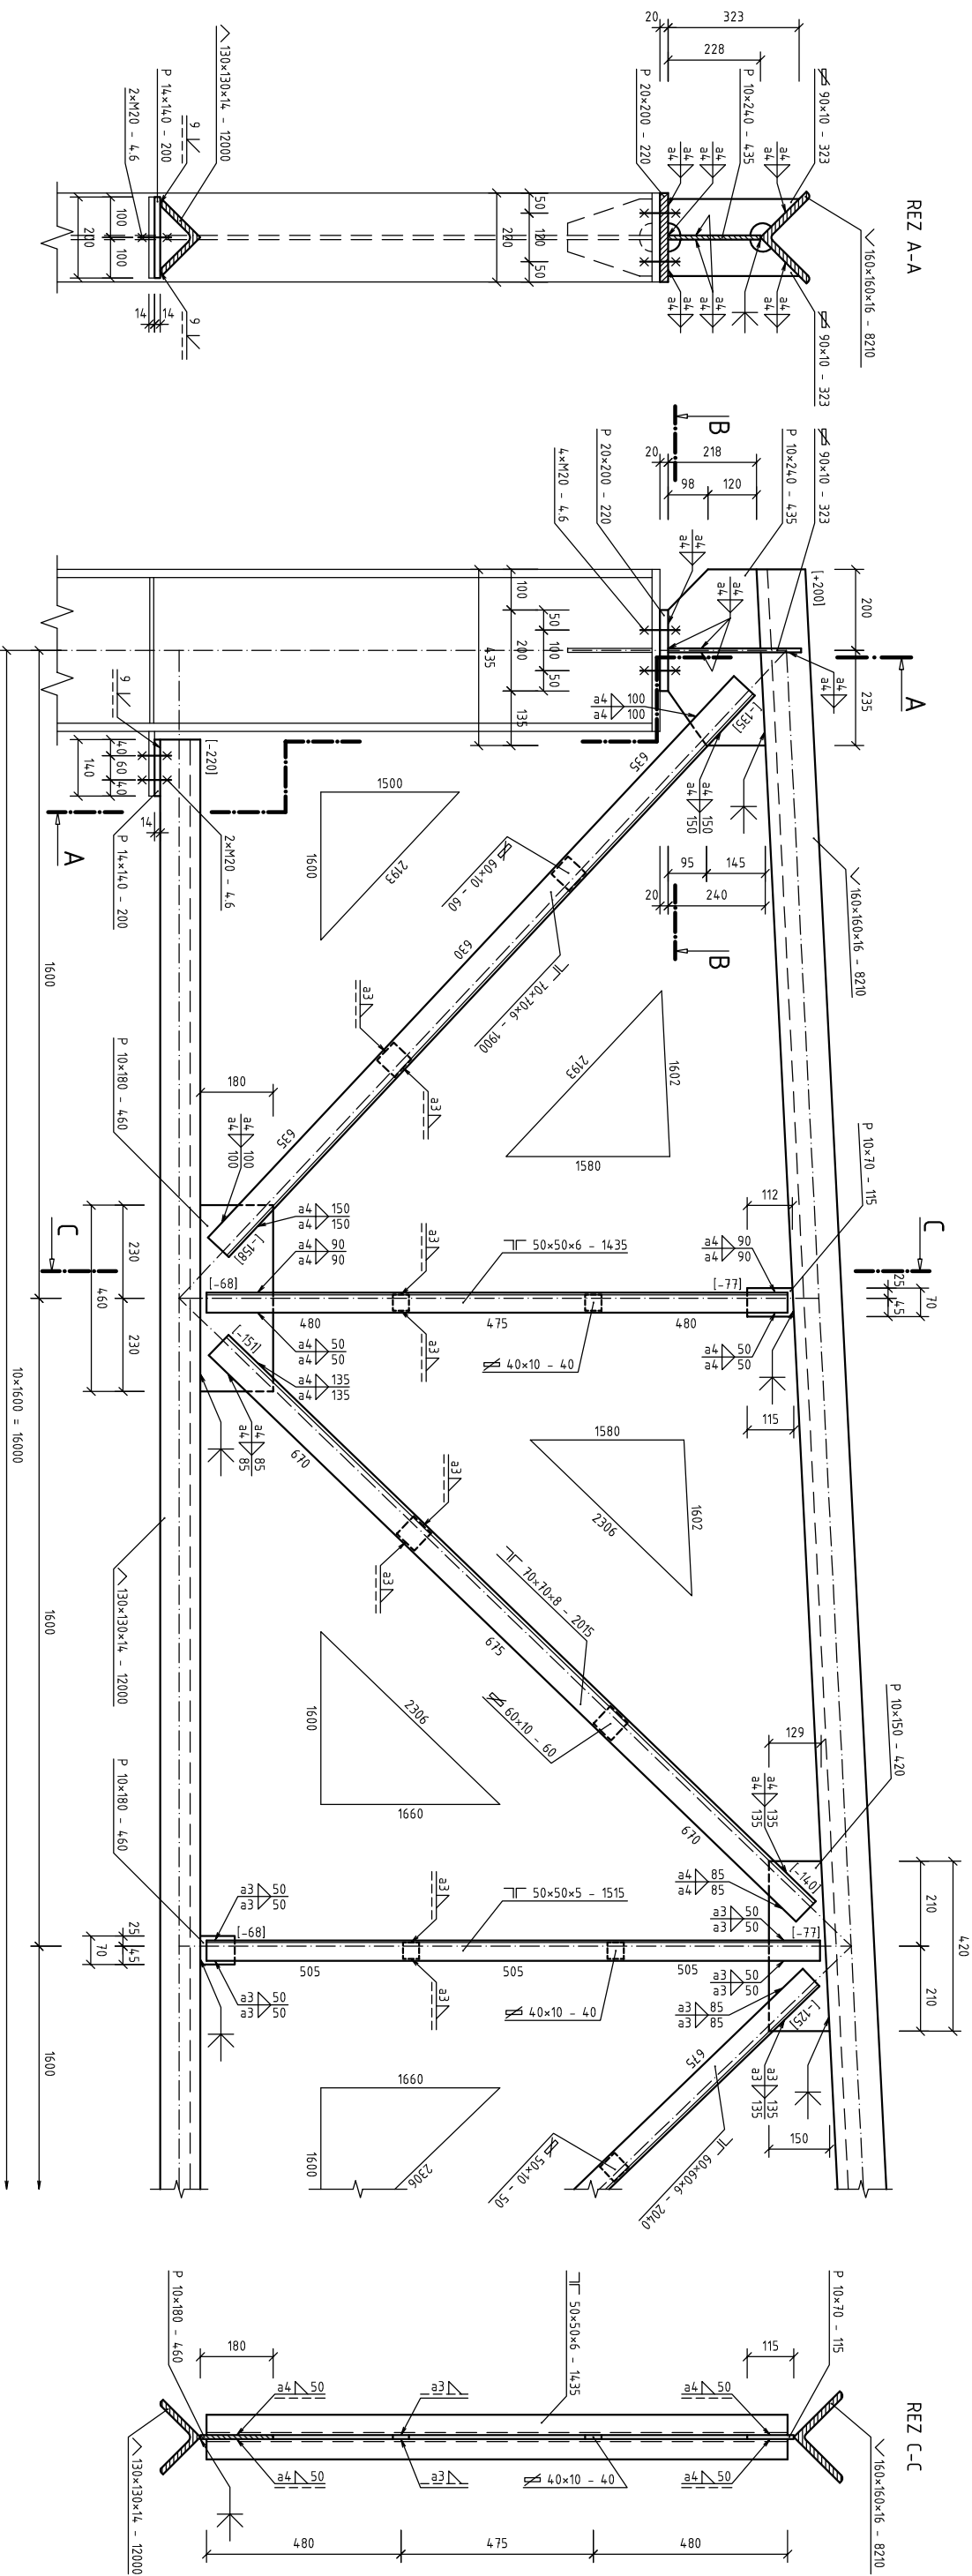


VÝROBNÍ VÝKRES M 1:10

GEOMETRICKÁ SCHEMA M 1:50

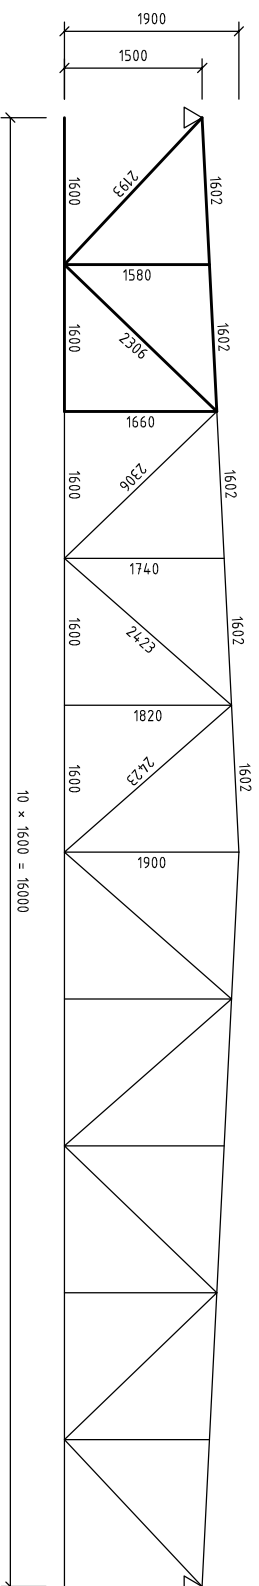

REZ A-A

REZ C-C

REZ B-B

