




GEOMETRICKÁ SCHÉMA M 1:100

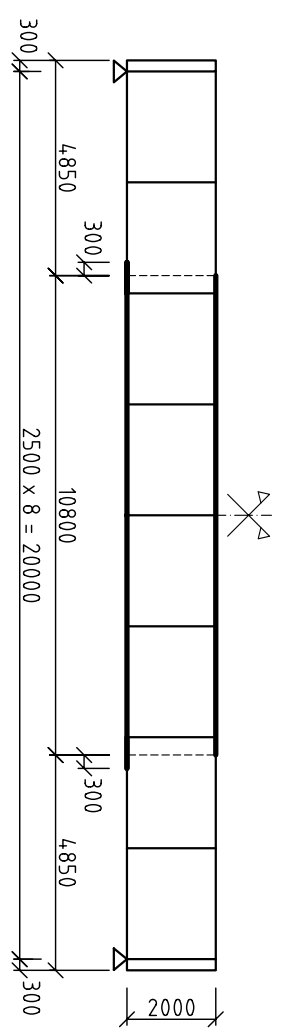


VYROBNÝ VÝKRES PLNOSTENNÉHO NOSNÍKA M 1:15

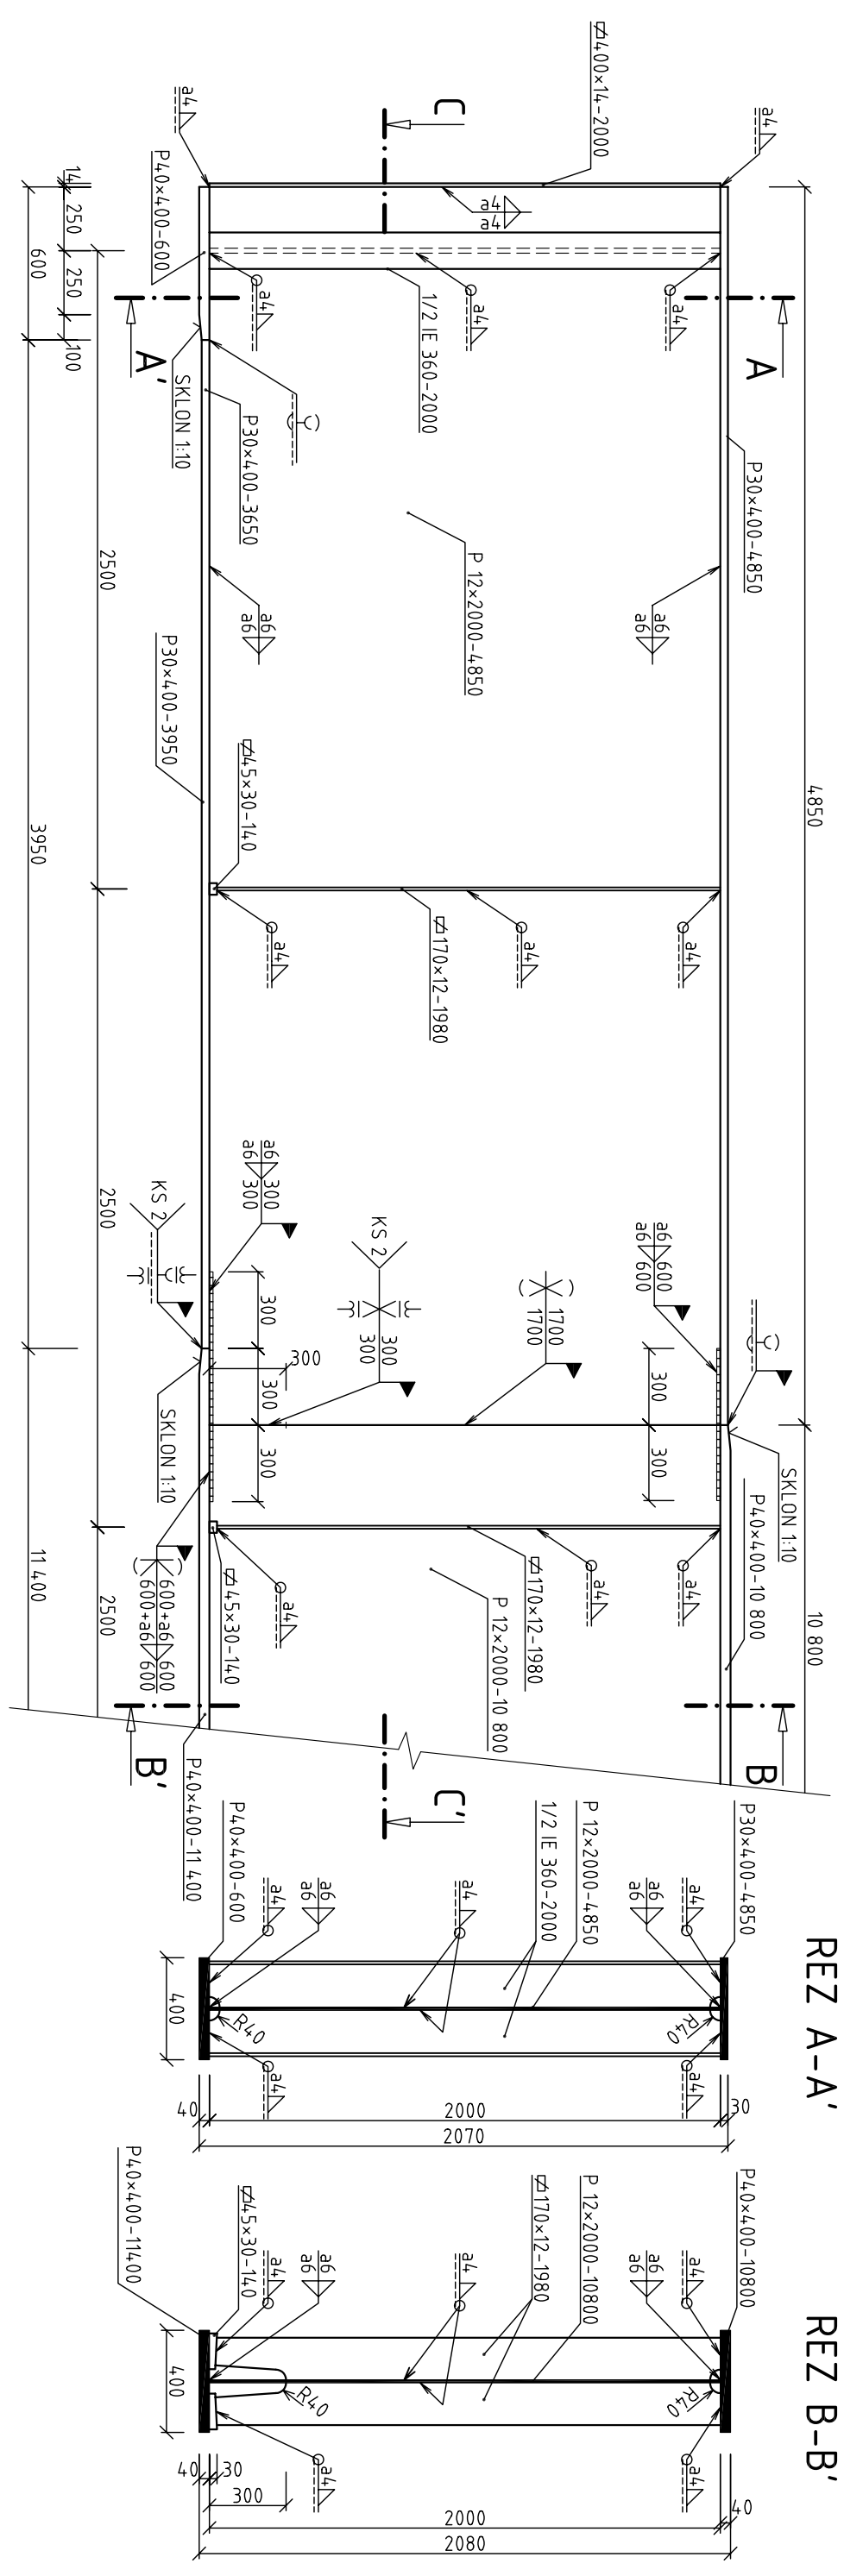

REZ C-C'

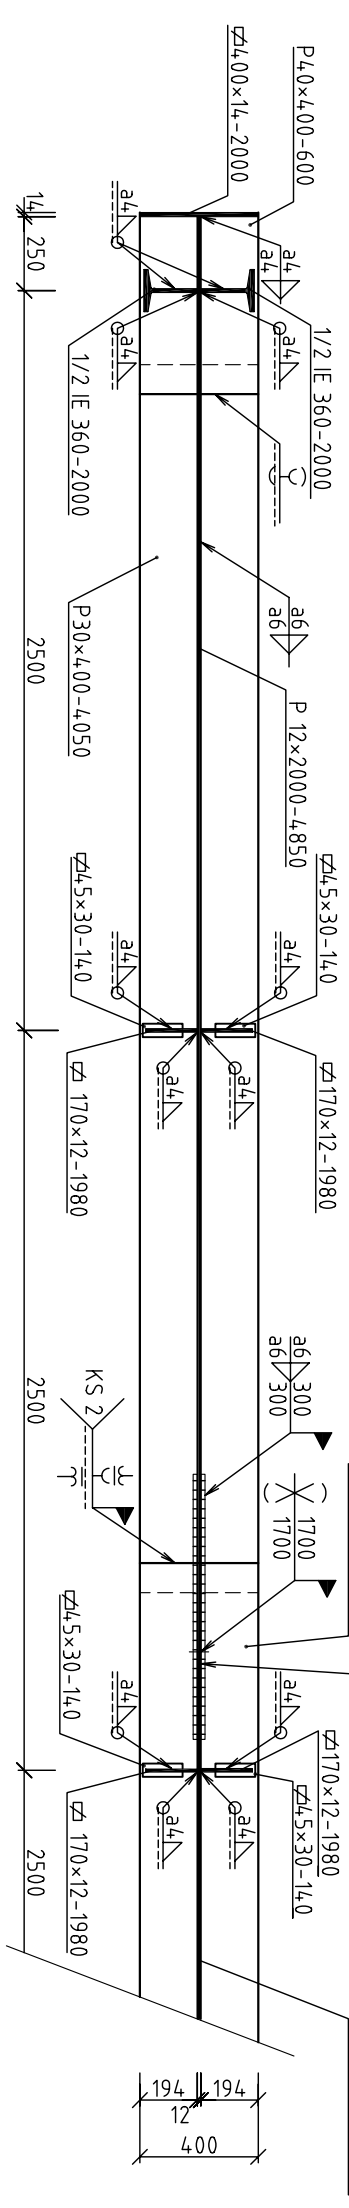

REZ A-A'

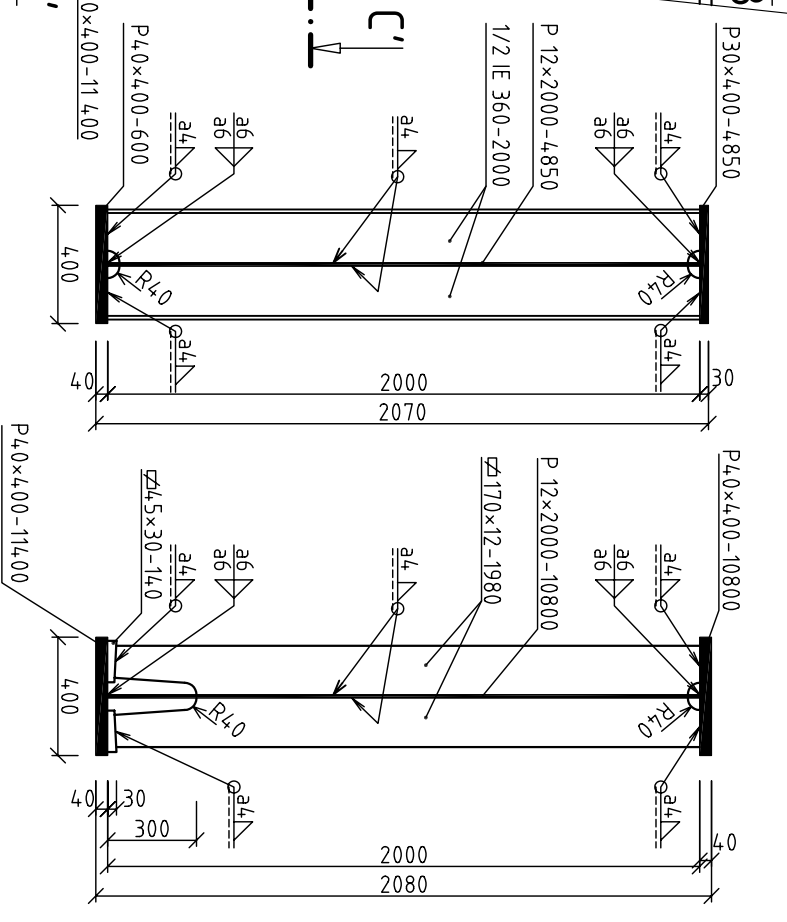

REZ B-B'

