SO 408-33-05 ŽST. LIPTOVSKÝ HRÁDOK, REKONŠTRUKCIA CESTNÉHO NADJAZDU NA CESTE I/18 V NŽKM 243,161 (SŽKM 246,240)
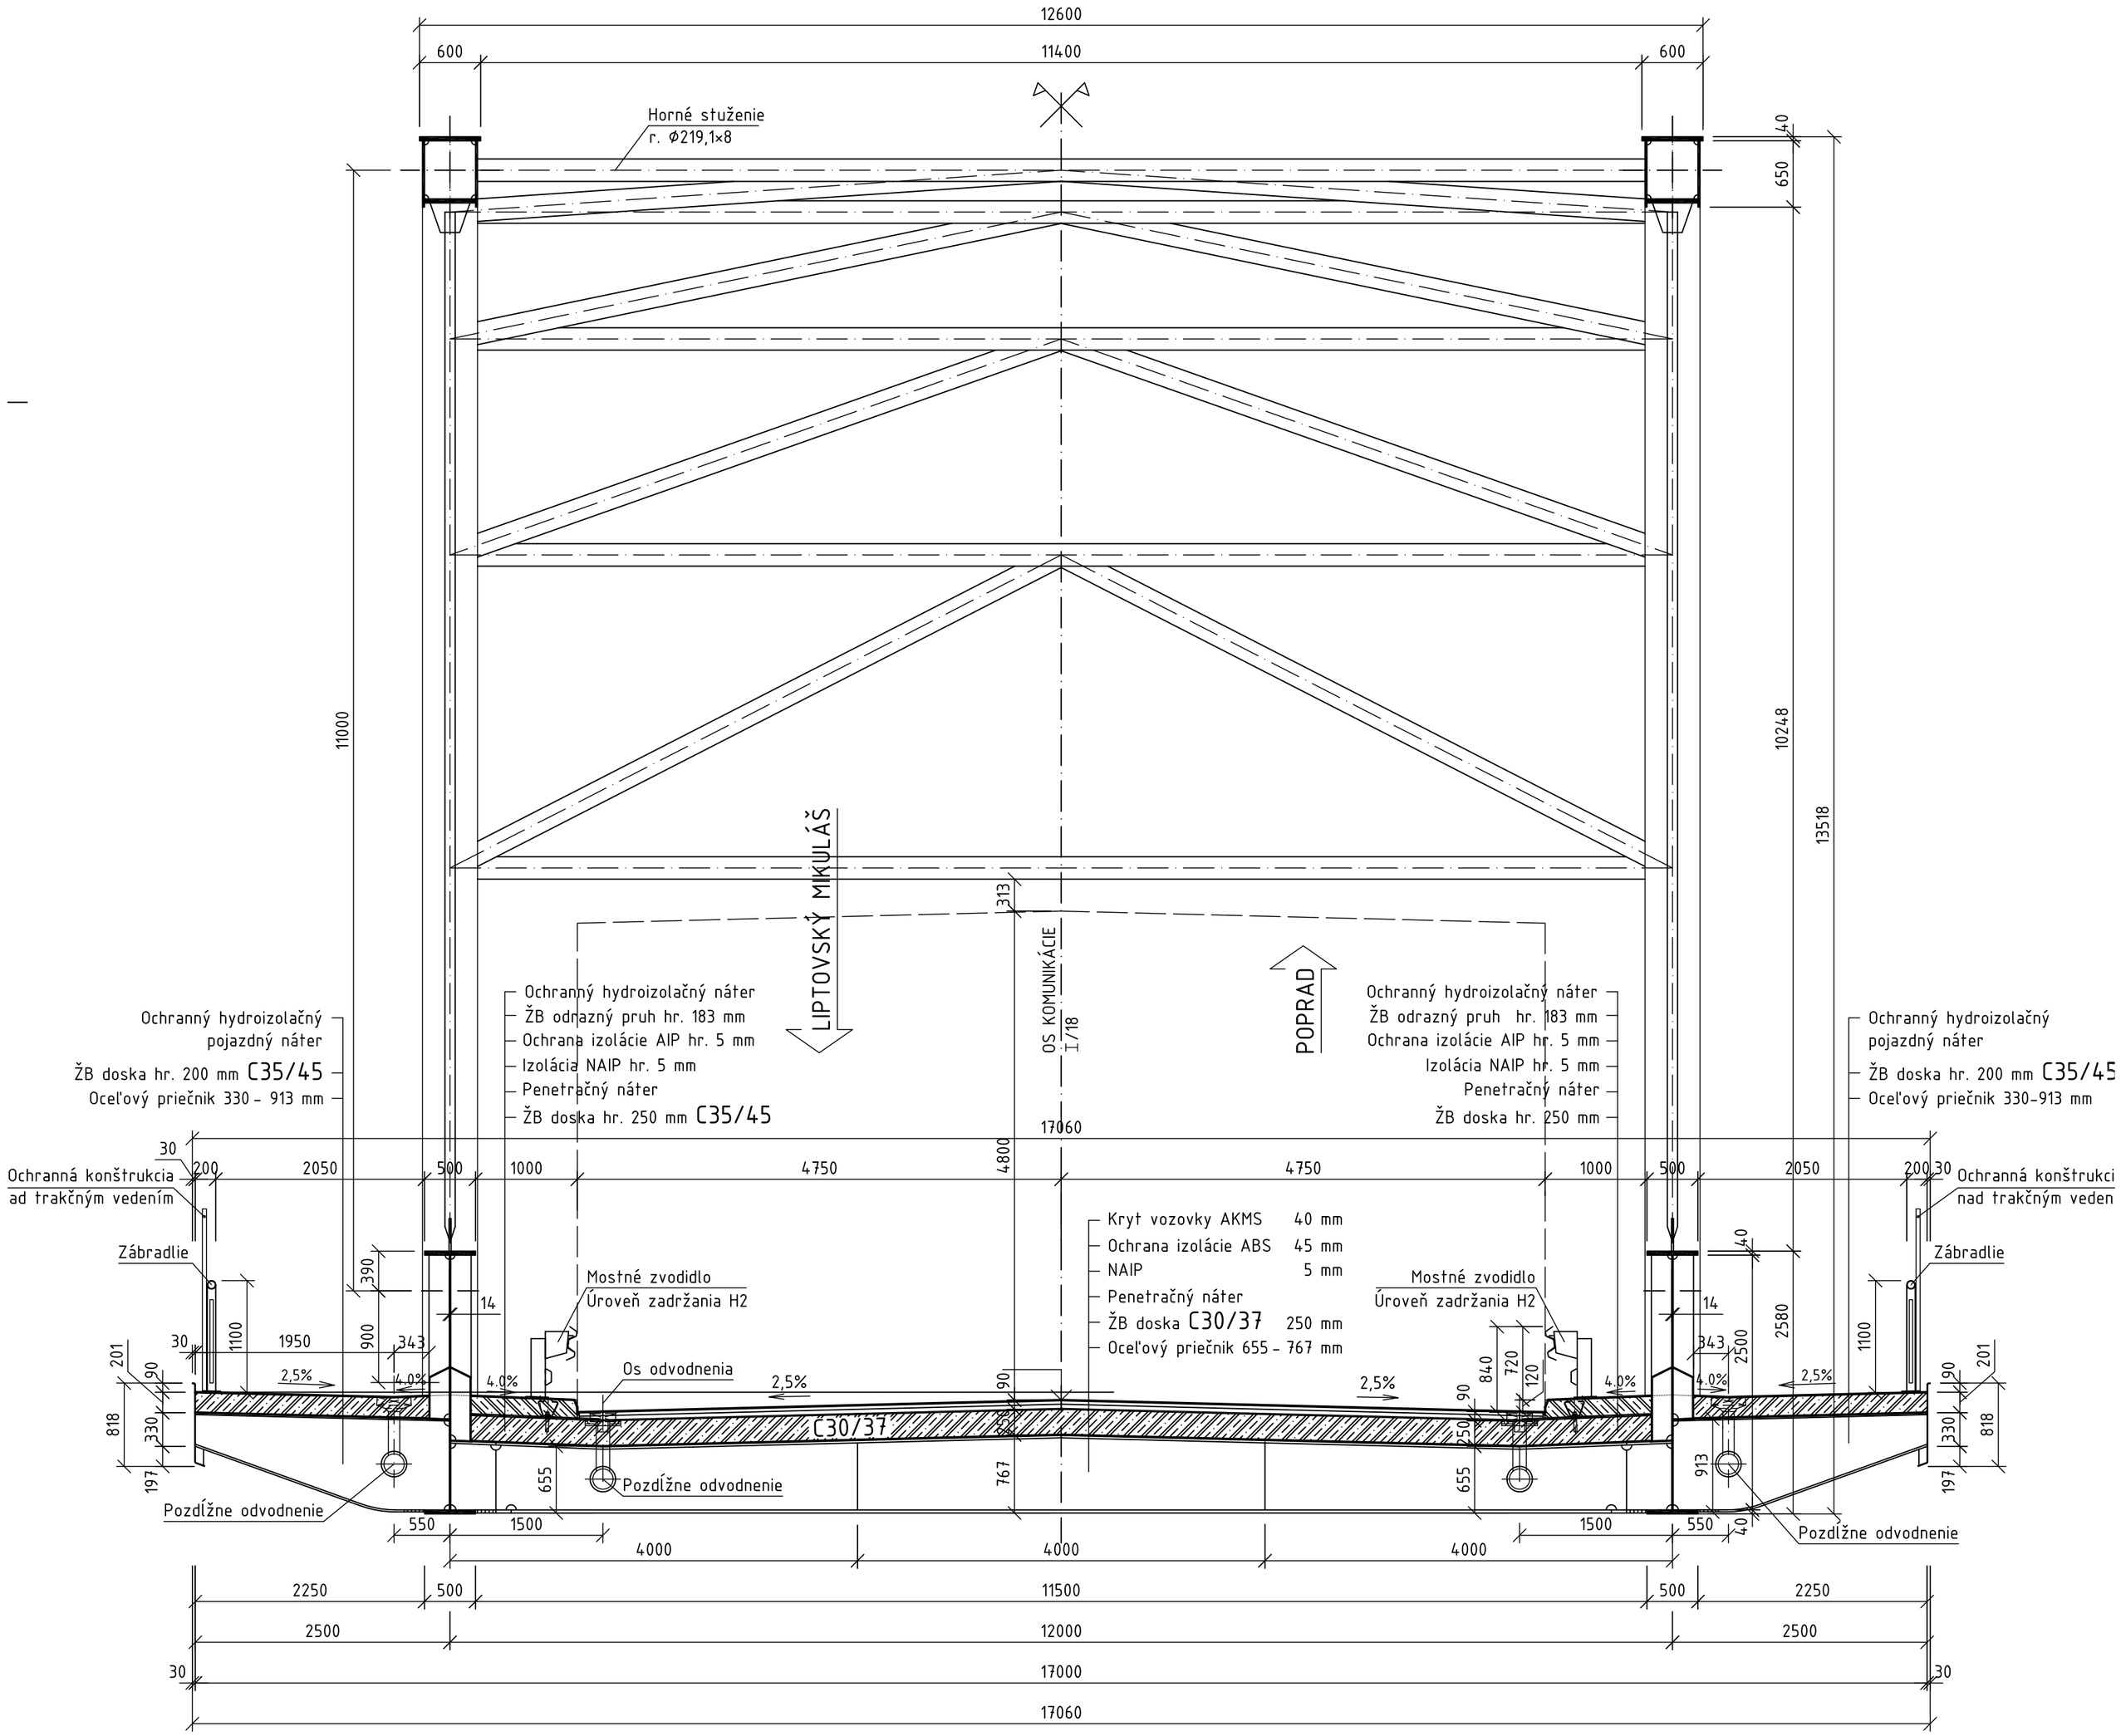
DISPOZIČNÉ RIEŠENIE - PRIEČNY REZ B-B UPROSTRED ROZPÄTIA M 1:50