


PRÍPOJ POZDĽŽNIKA NA PRIEČNIK M 1:10

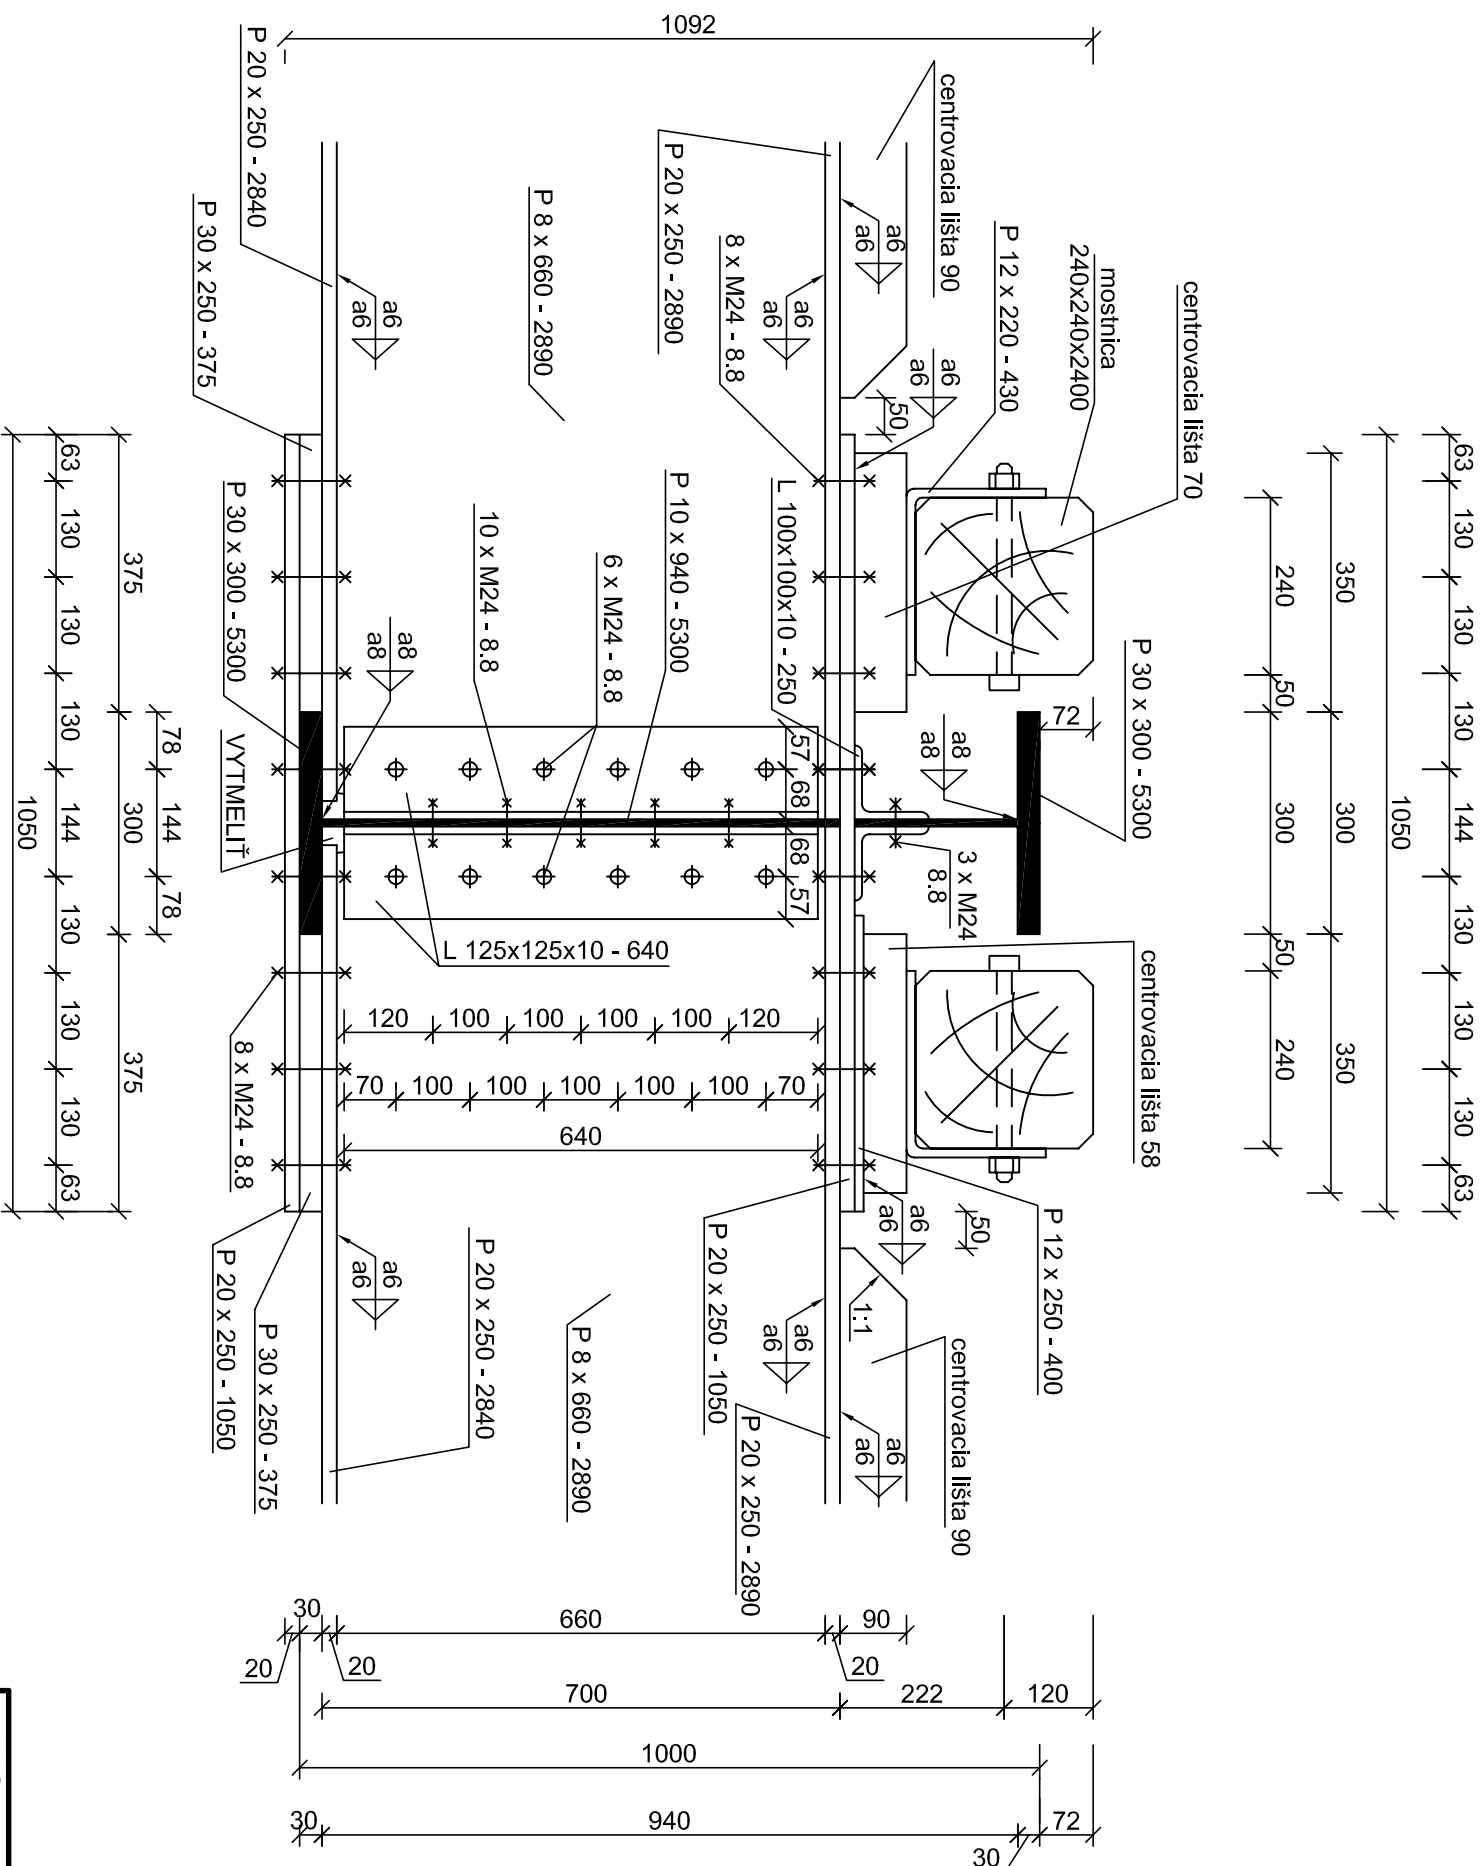

KRESLIL	VYPRACOVAL	KONTROLOVAL	ŽILINSKÁ UNIVERZITA V ZA KATEDRA STAVEBNÝCH KONŠTRUKCIÍ A MOSTOV
<h2>KOVOVÉ MOSTY I.</h2> <h3>PRÍPOJ POZDĽŽNIKA NA PRIEČNIK</h3>			ŠK. ROK
			ŠT. SKUPINA
			DÁTUM
			POČ. BODOV FORMÁT
MIERKA M 1:10		Č. VÝKRESU	