


VZOROVÝ PRIEČNY REZ M 1:20
NAD PODPEROU

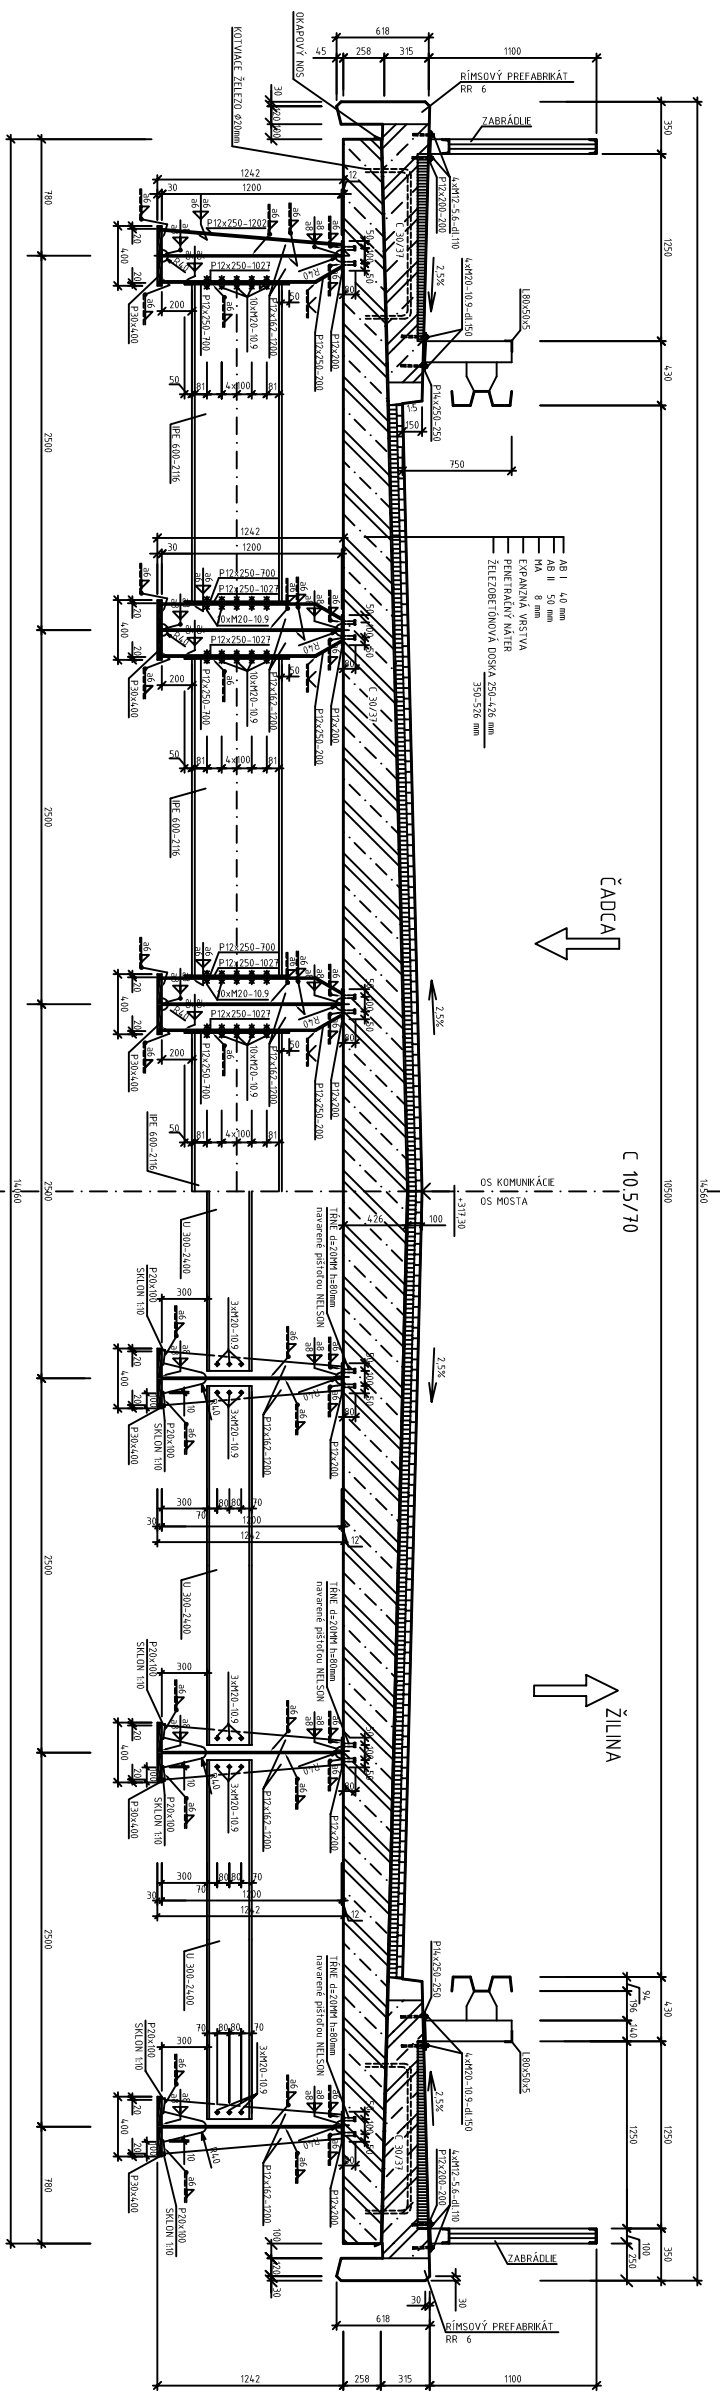

V STREDE

PROJEKTOVAČKA	VEDÚCI ZÁJAMKA	VYPRACOVÁTEĽ	ŽILINSKÁ UNIVERZITA
KATEGÓRIA STAVBY	PRÁR. ÚP. VEĽN. L. CEC. - ÚP. BÚD. M. 1.	STAVBA	STAVBA
OCELOBETÓNOVÝ SPRAHNUTÝ MOST			DATEM
VZOROVÝ PRIEČNY REZ			STAVBA
			FORMÁT
			SČ. ROK
			ROČNÍK
			STR. ČÍSLO
			VÝKRES