PRIEČNY REZ V STREDE ROZPÄTIA M 1:15

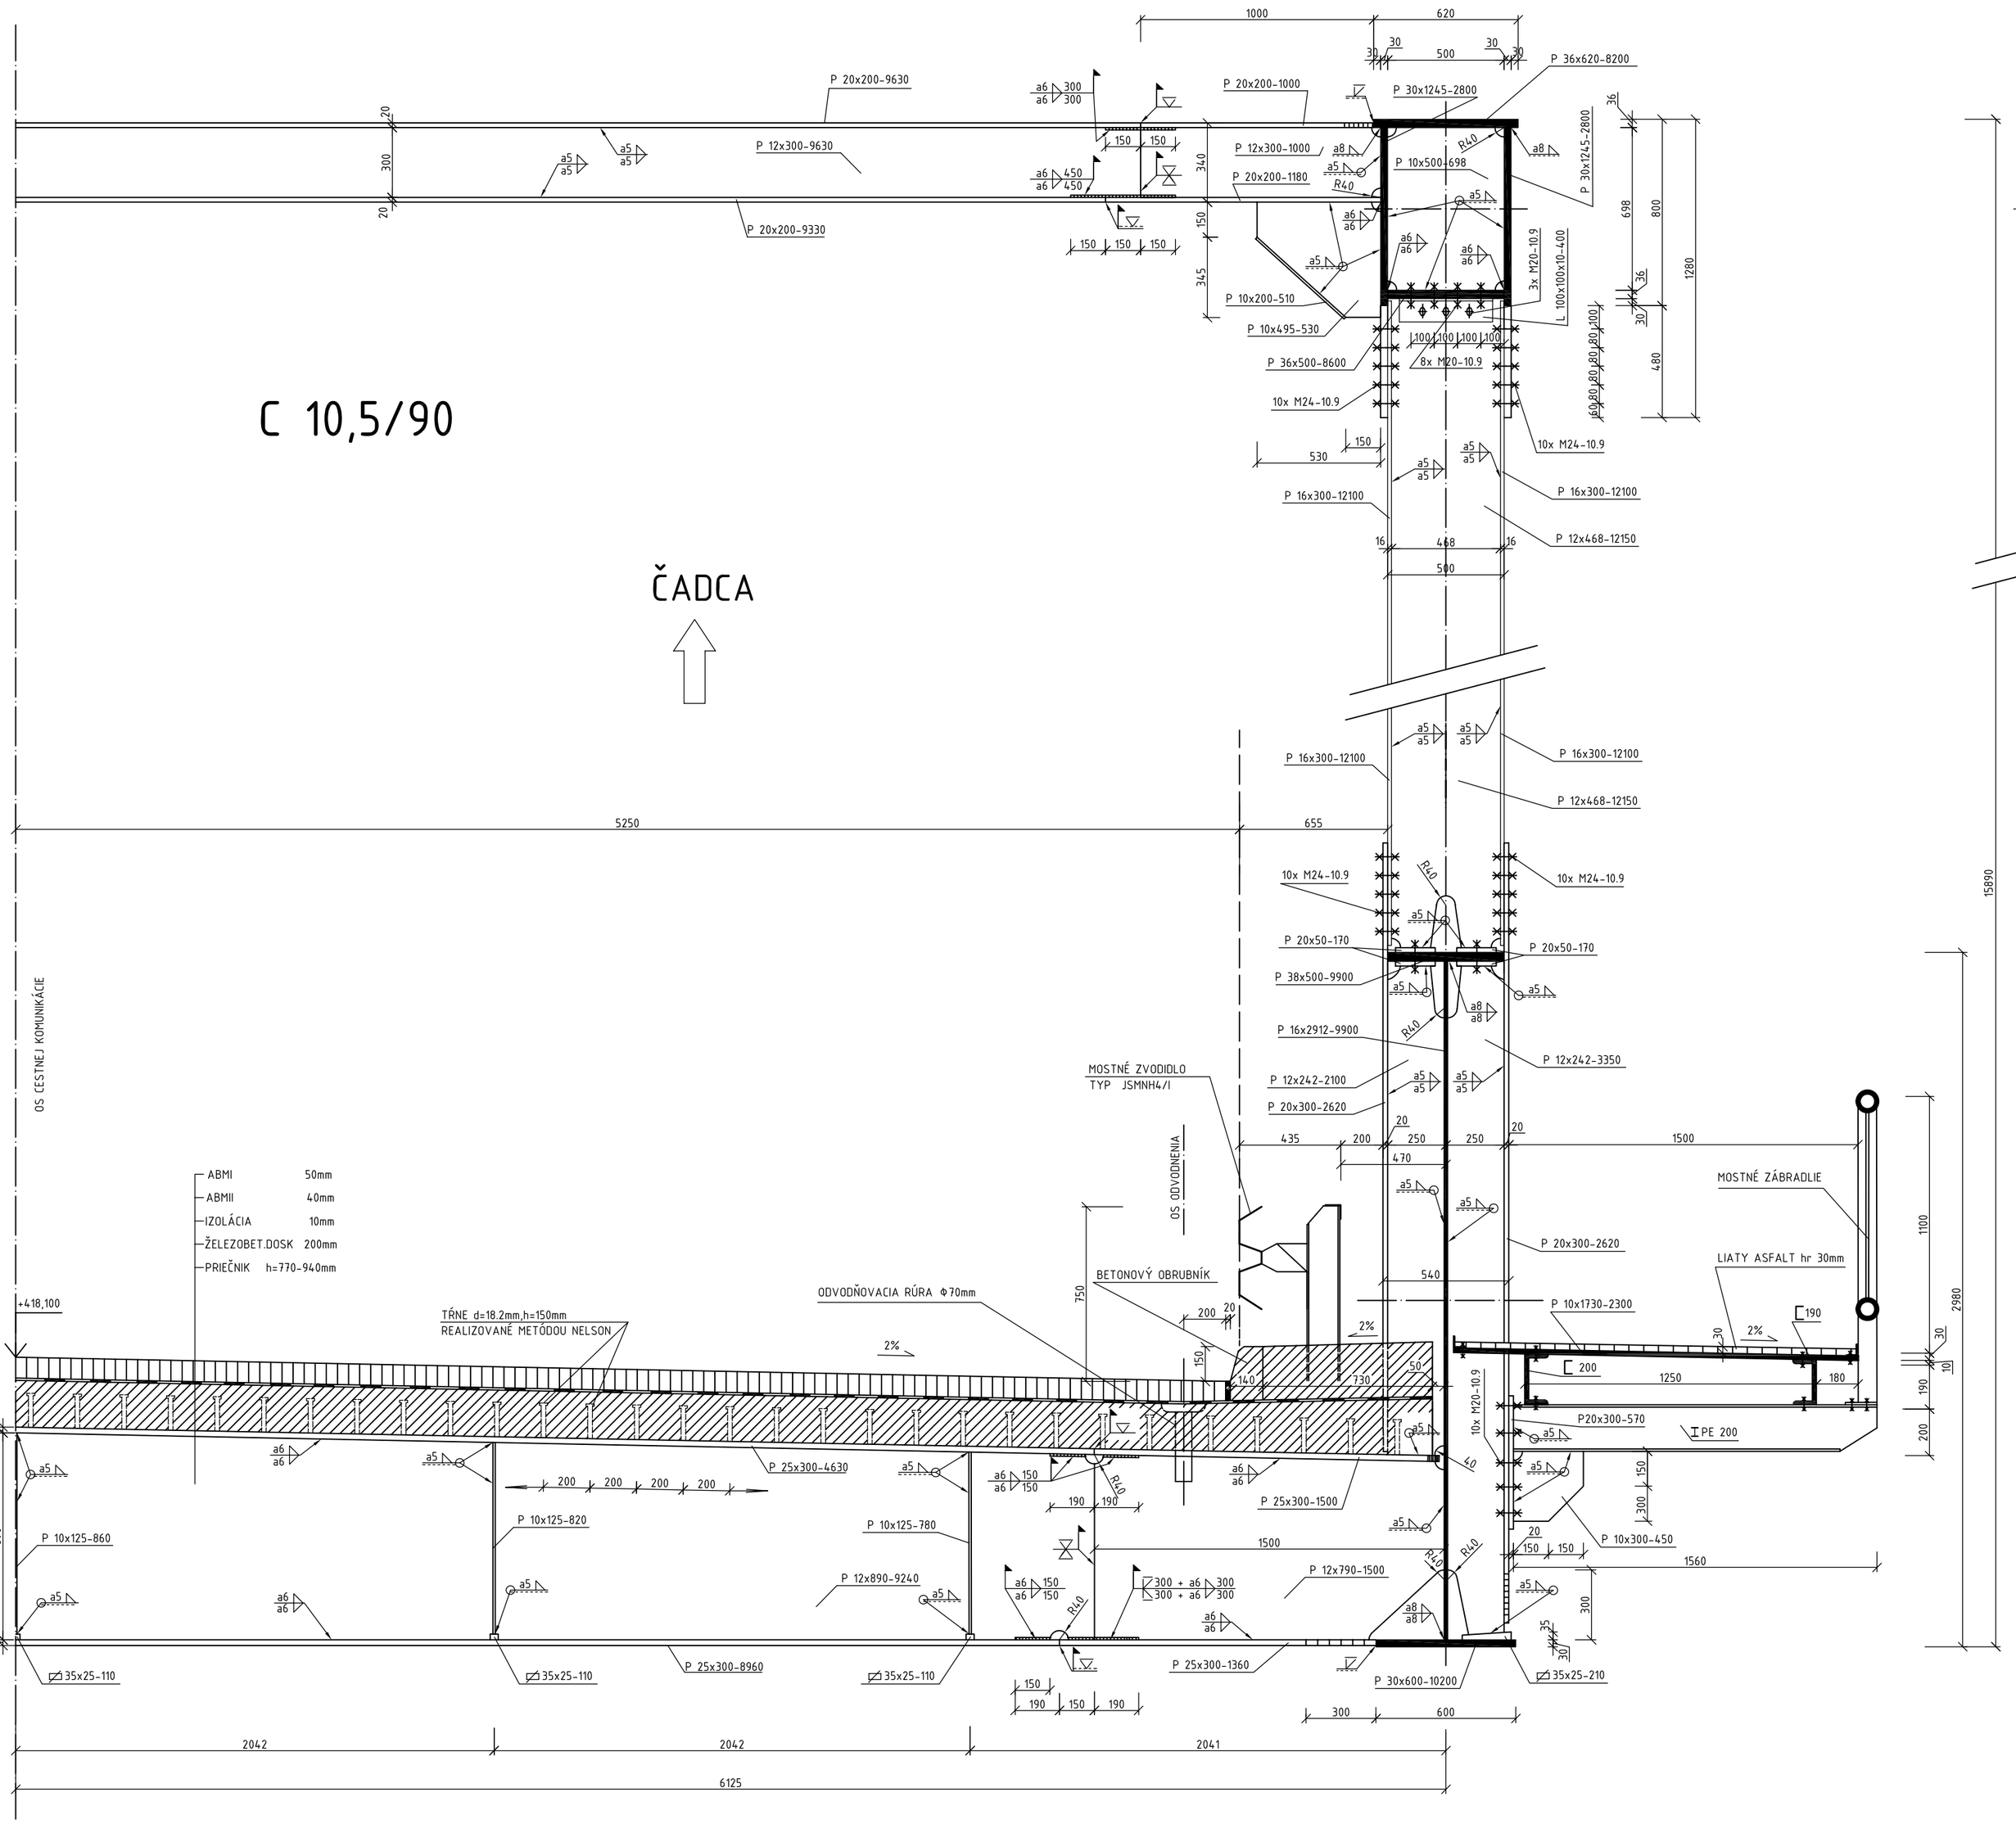

GEOMETRICKÁ SCHÉMA

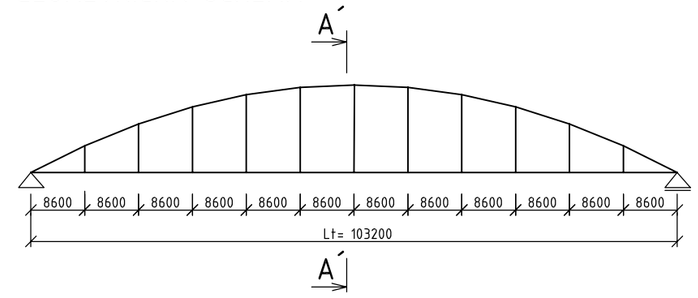

KOVOVÉ MOSTY 2		ŽILINSKÁ UNIVERZITA V ŽILINE STAVEBNÁ FAKULTA KATEDRA STAVEBNÝCH KONŠTRUKCIÍ A MOSTOV
KRESLIL:		
LANGROV TRÁM	DÁTUM ZADANIA	
	DÁTUM ODOVZD.	
	FORMÁT	8xA4
	ŠK. ROK	
	KRÚŽOK	
VZOROVÝ PRIEČNY REZ	MIERKA 1:15	ZADANIE Č. 2