POZDĹŽNY REZ M 1:100

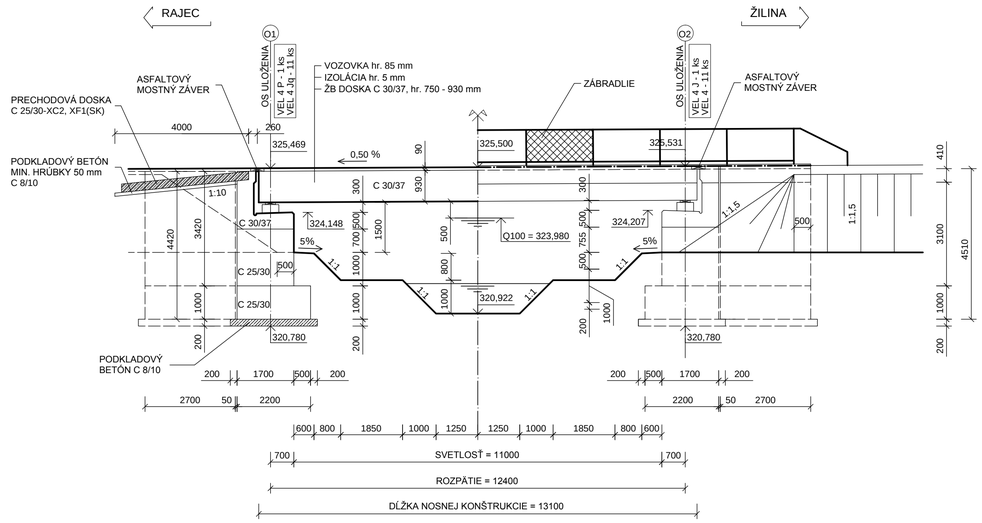

POZDĹŽNY POHĽAD M 1:100

PÔDORYSNÝ REZ M 1:100

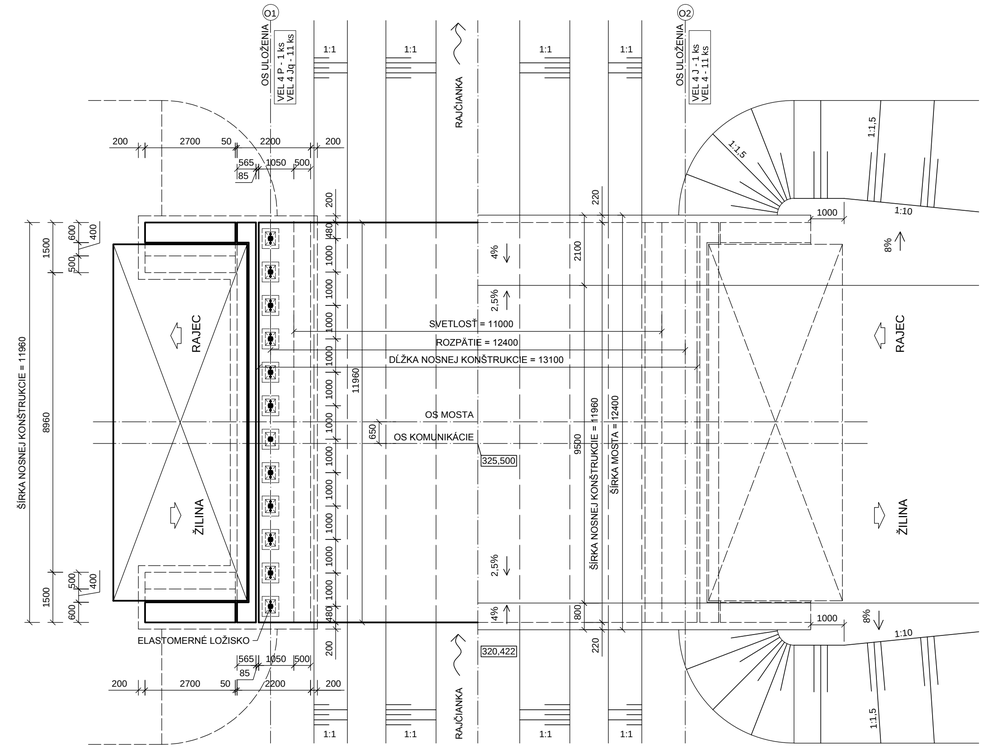

PÔDORYSNÝ POHĽAD M 1:100

REZ V STREDE MOSTA M 1:50

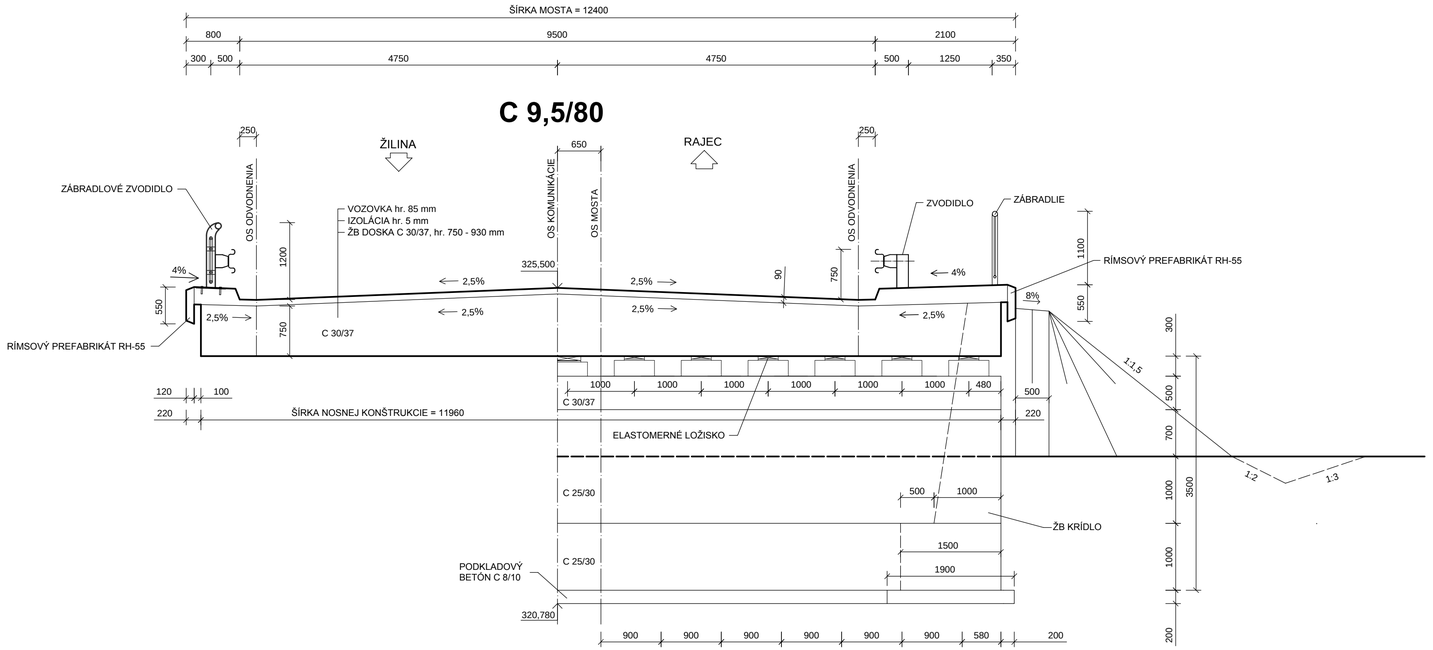

REZ NAD OPOROU O2 M 1:50

BETÓNOVÉ MOSTY 1		ŽILINSKÁ UNIVERZITA STAVEBNÁ FAKULTA KATEDRA STAVEBNÝCH KONŠTRUKCIÍ A MOSTOV
MENO:	VYUČUJÚCI:	Univerzitná 8215/1 Veľký Diel 010 26 Žilina tel.: 041/513 5651 fax: 041/513 5690 e-mail: kskm@fstav.utc.sk
TÉMA: CESTNÝ DOSKOVÝ MOST ZO ŽELEZOBETÓNU PONAD VODNÝ TOK		ŠT.SKUPINA DÁTUM FORMÁT
VÝKRES: DISPOZIČNÉ USPORIADANIE		MIERKA: 1:100, 1:50 Č.VÝKR.: 1