PÔDORYS

REZ C-C

1:100

POHĽAD

1:100

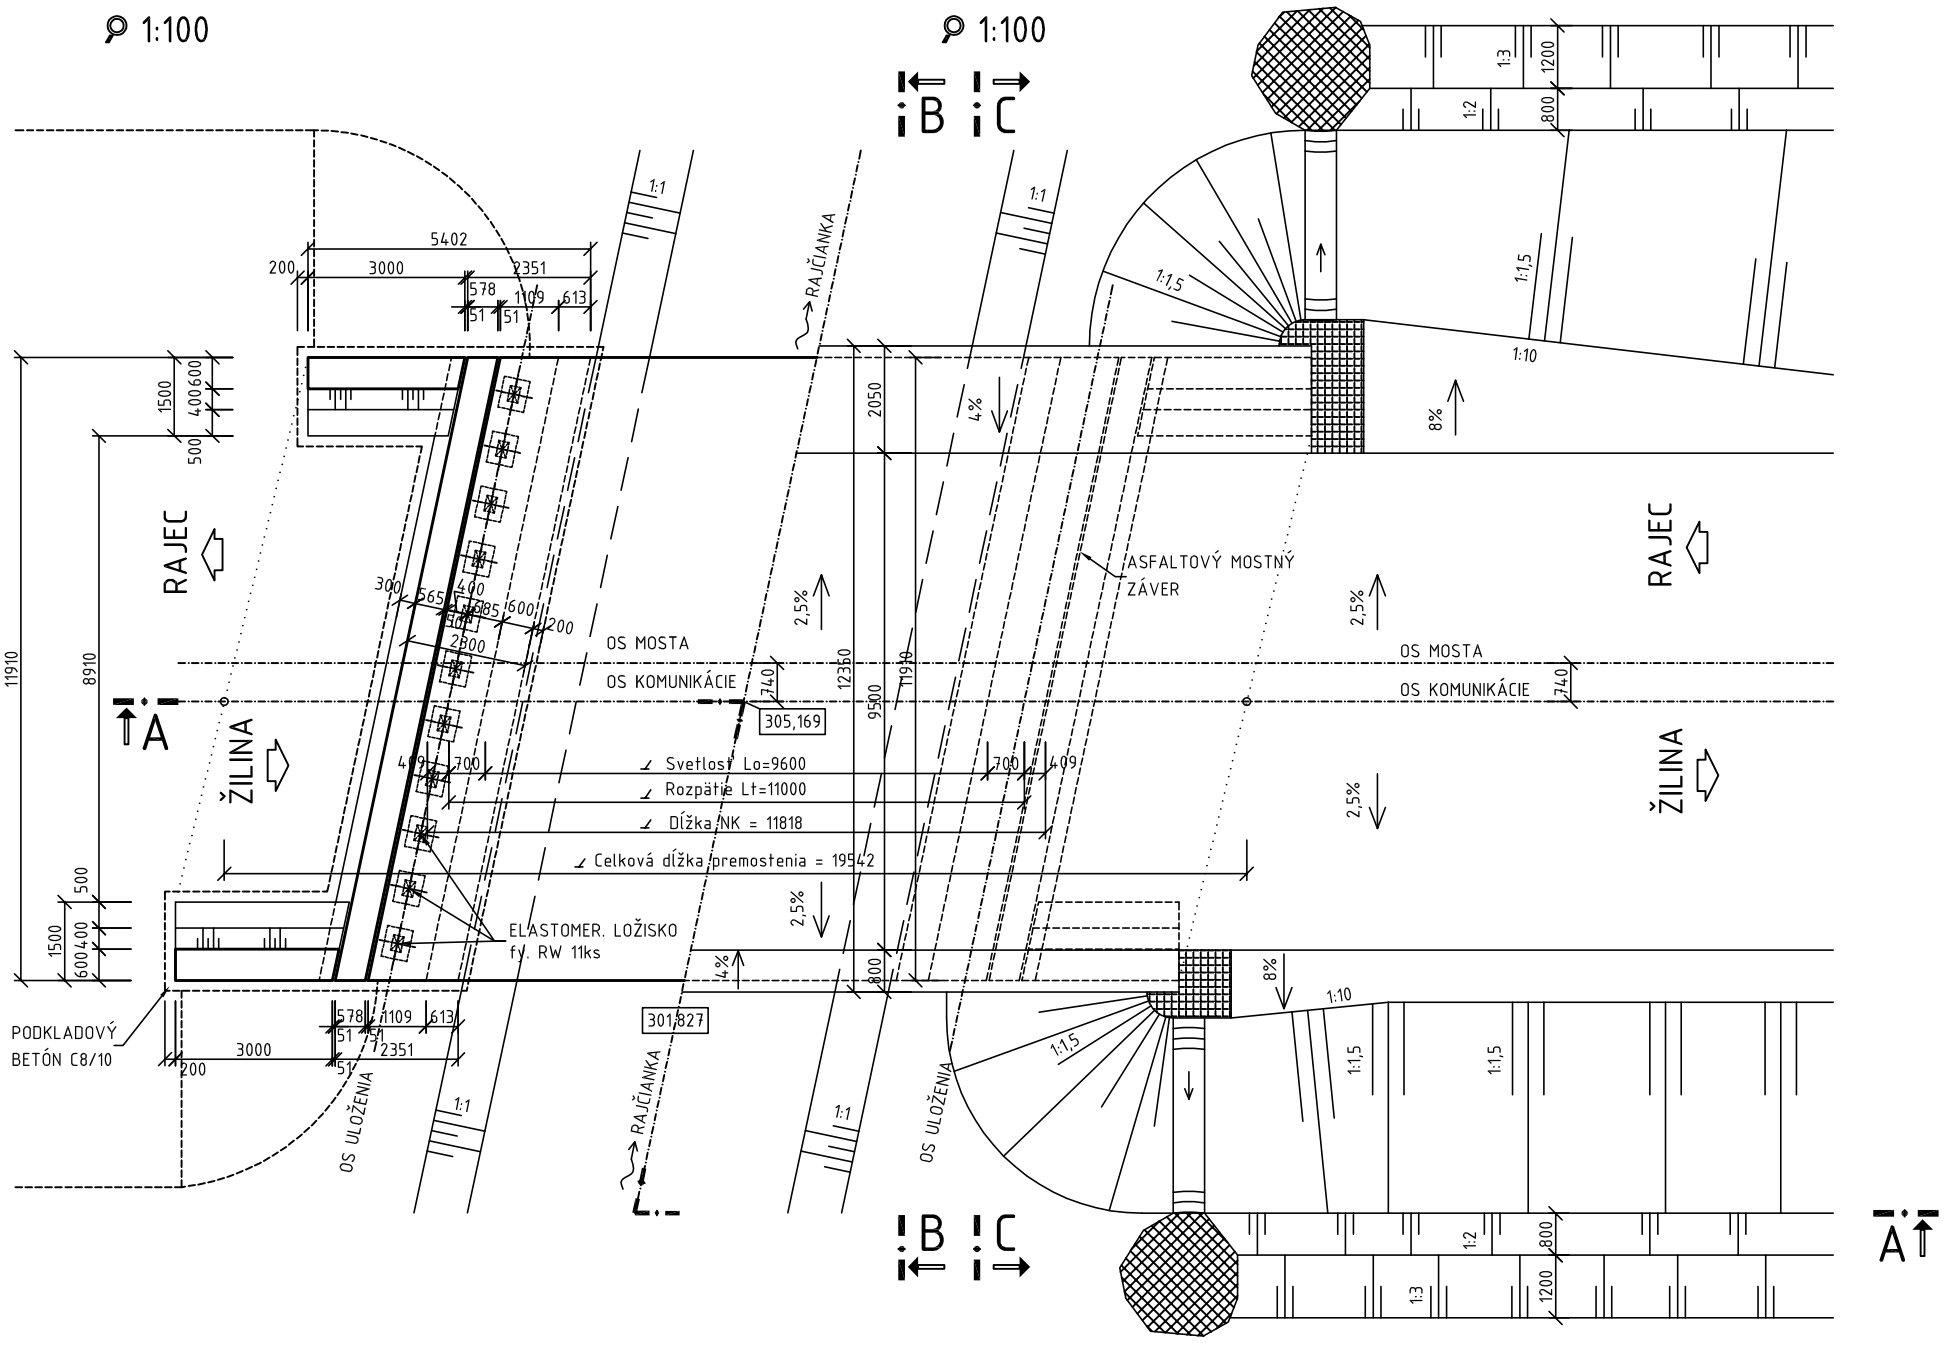

SKLOPENÝ REZ
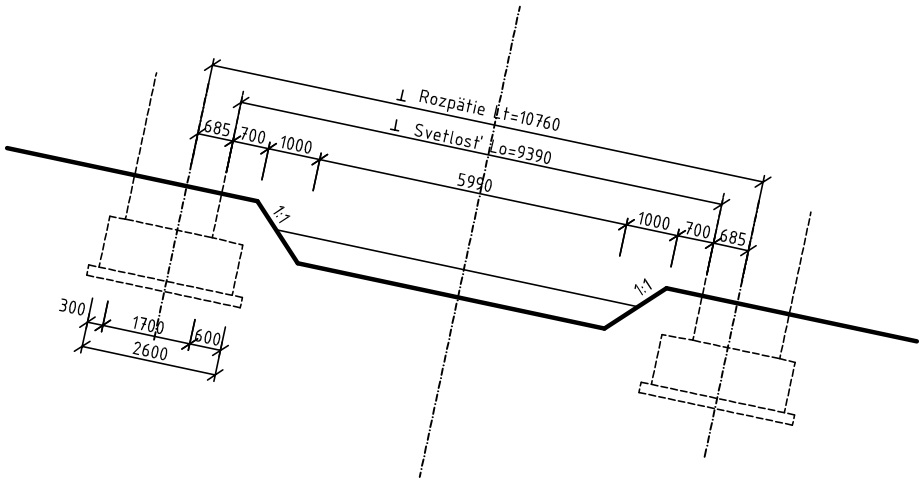
1:100