

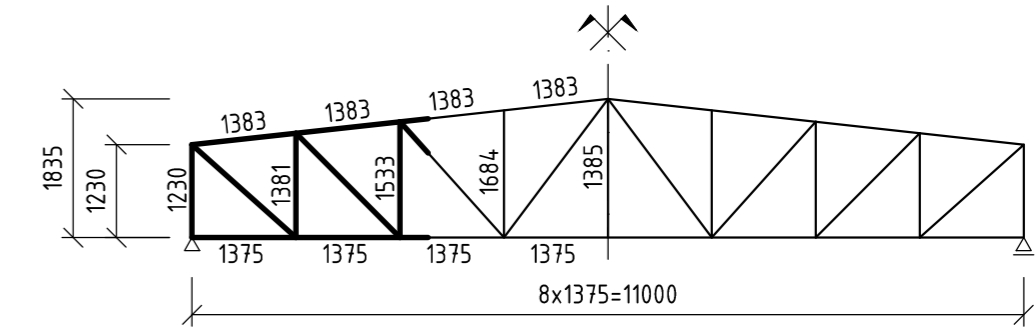


KONŠTRUKČNÝ VÝKRES ČASTI VÄZNÍKA M 1:10

GEOMETRICKÁ SCHÉMA M 1:100

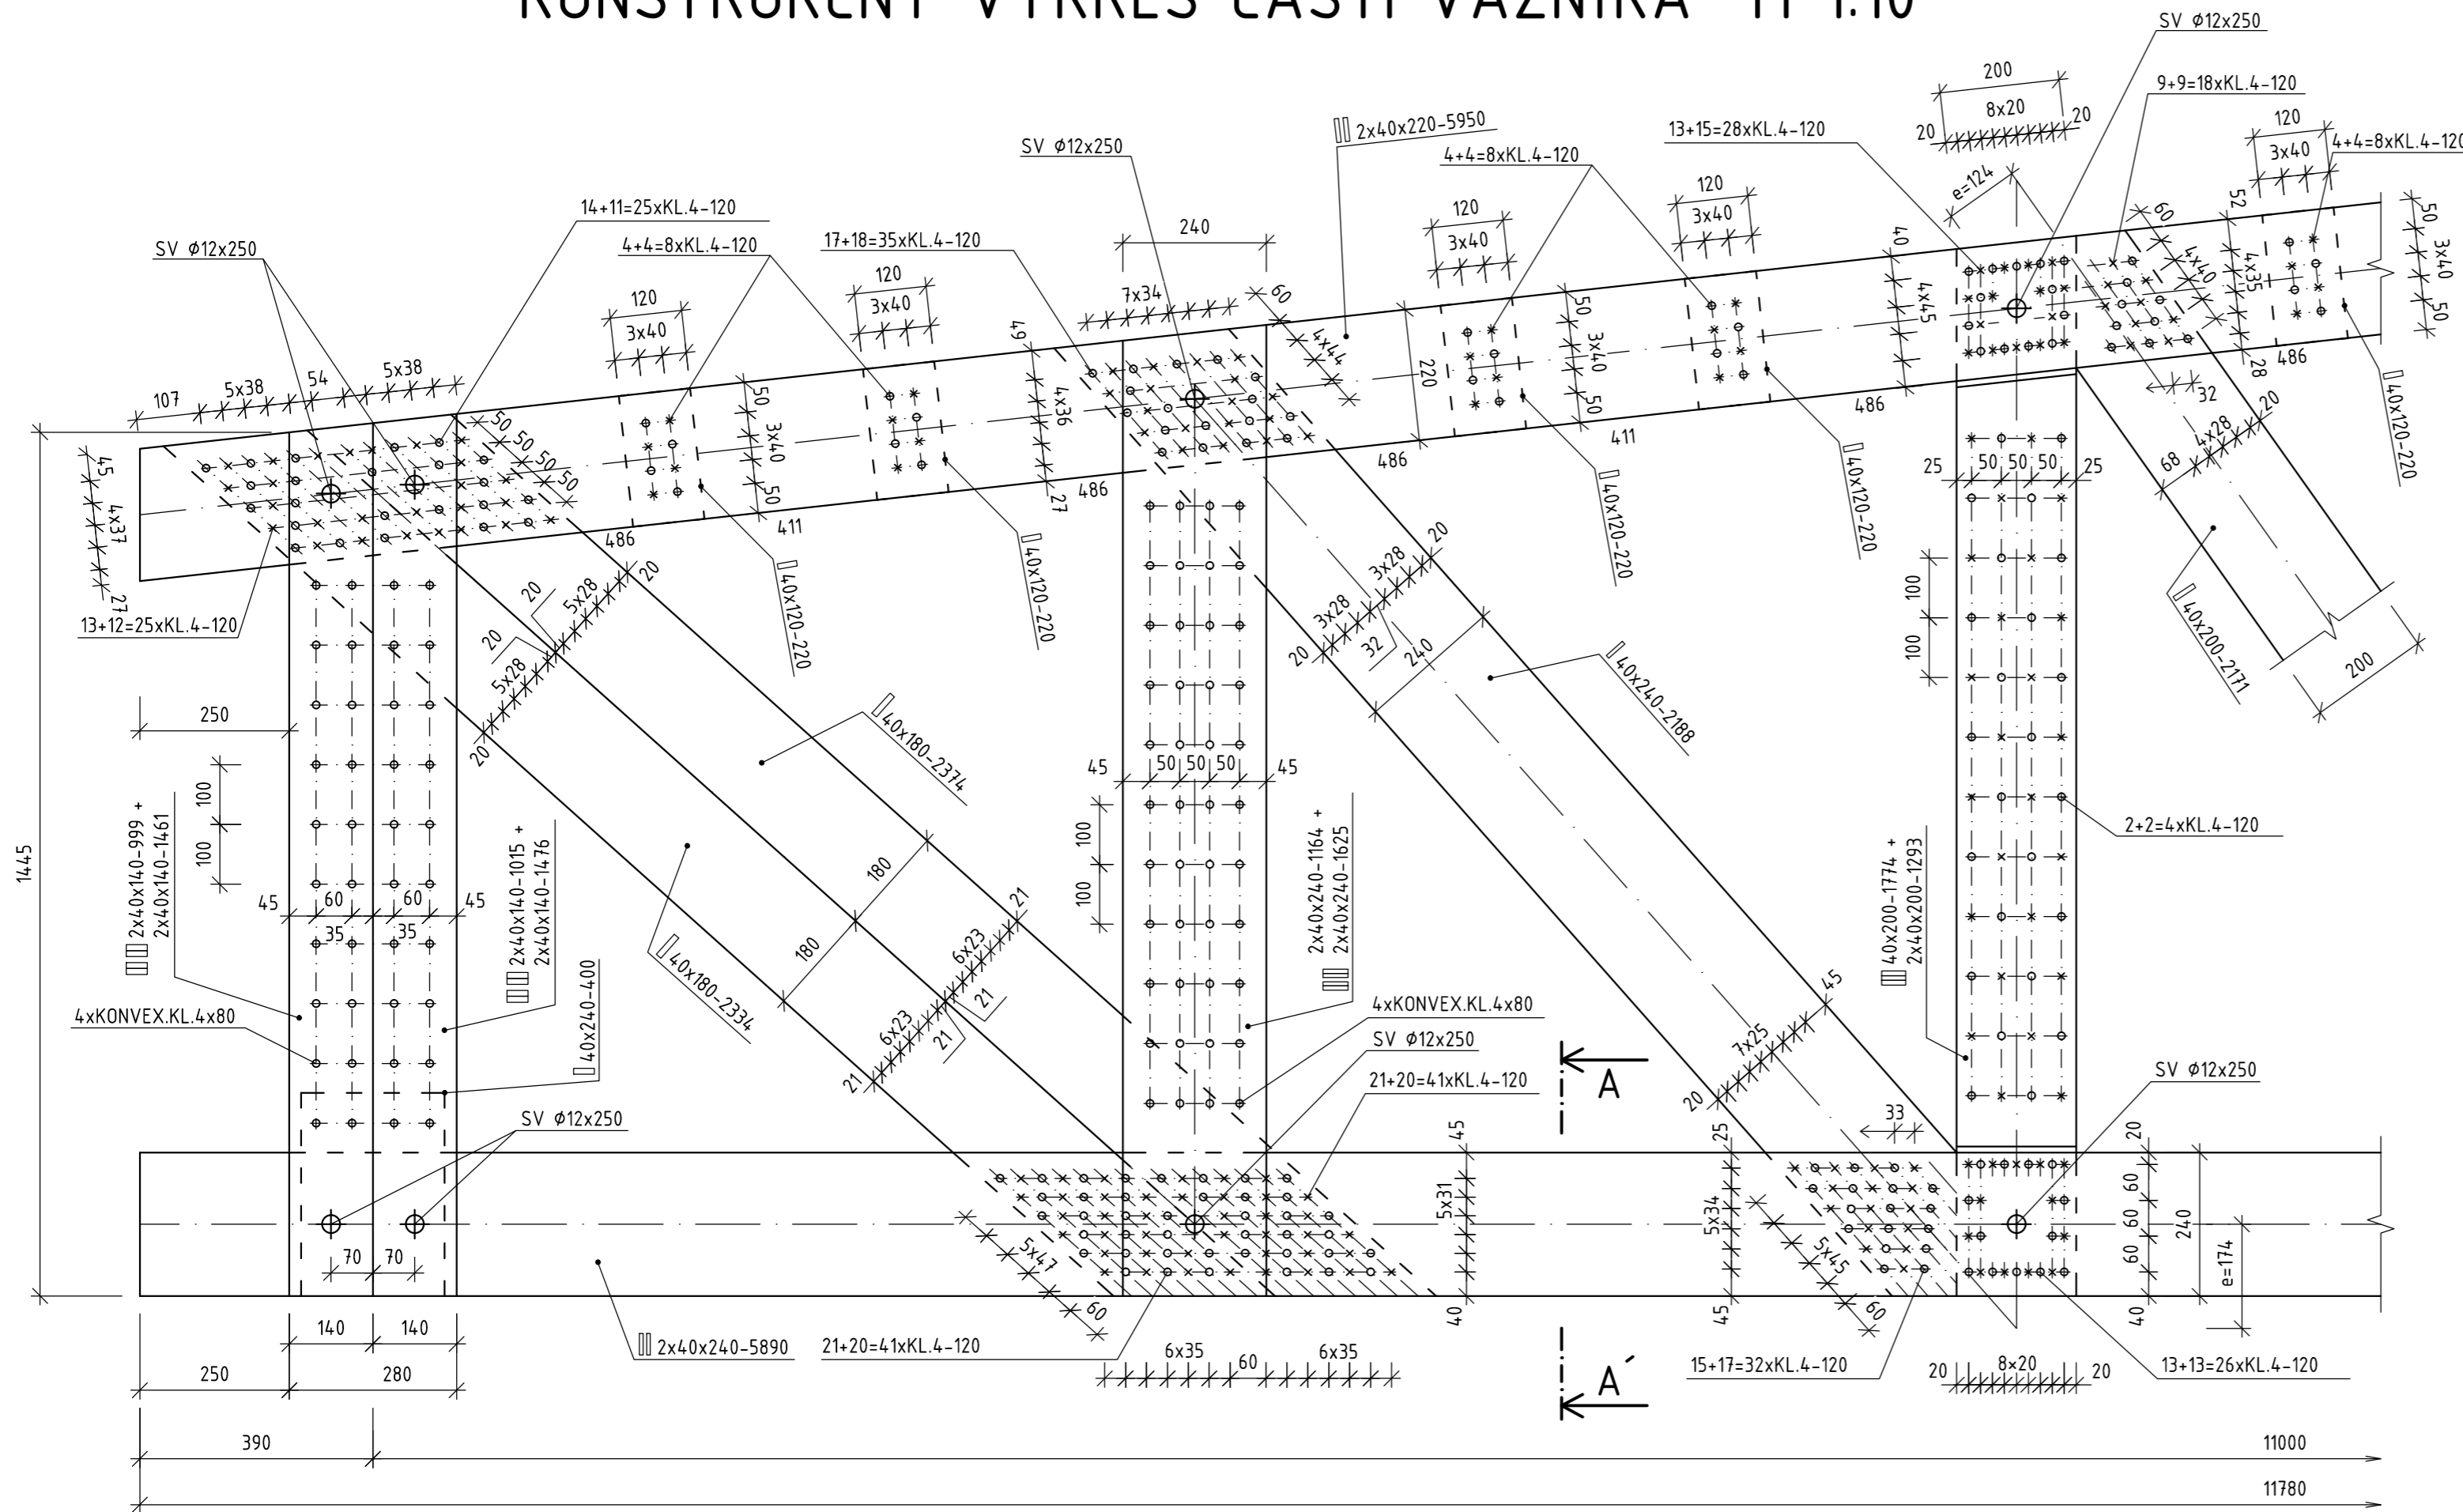

REZ A-A' M 1:5

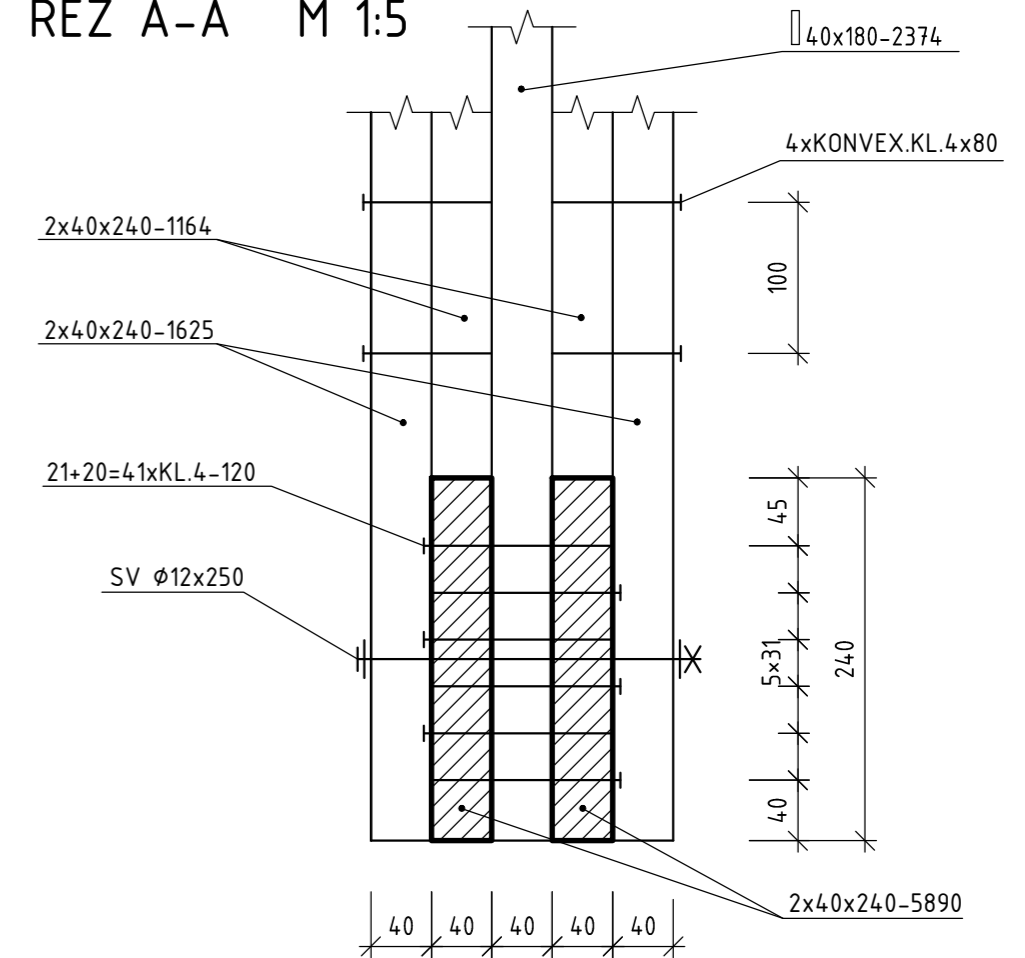

DREVENÉ KONŠTRUKCIE		ŽILINSKÁ UNIVERZITA V ŽILINE STAVEBNÁ FAKULTA KATEDRA STAVEBNÝCH KONŠTRUKCIÍ A MOSTOV	
Meno:	Vyučujúci:	Univerzitná 8215/1 010 26 Žilina	
Téma:	DREVENÝ PRIHRADOVÝ ZBÍJANÝ VÄZNÍK	Štud. skupina	
Názov výkresu:	KONŠTRUKČNÝ VÝKRES ČASTI VÄZNÍKA	Dátum	
		Počet A4	3x A4
		Mierka:	Č. výkresu:
		1:10	1