


SO 408-33-05 ŽST. LIPTOVSKÝ HRÁDKO, REKONŠTRUKCIA CESTNÉHO NADJAZDU NA CESTE I/18 V NŽKM 243,161 (SŽKM 246,240)

DISPOZIČNÉ RIEŠENIE - PÔDORYS M 1:100

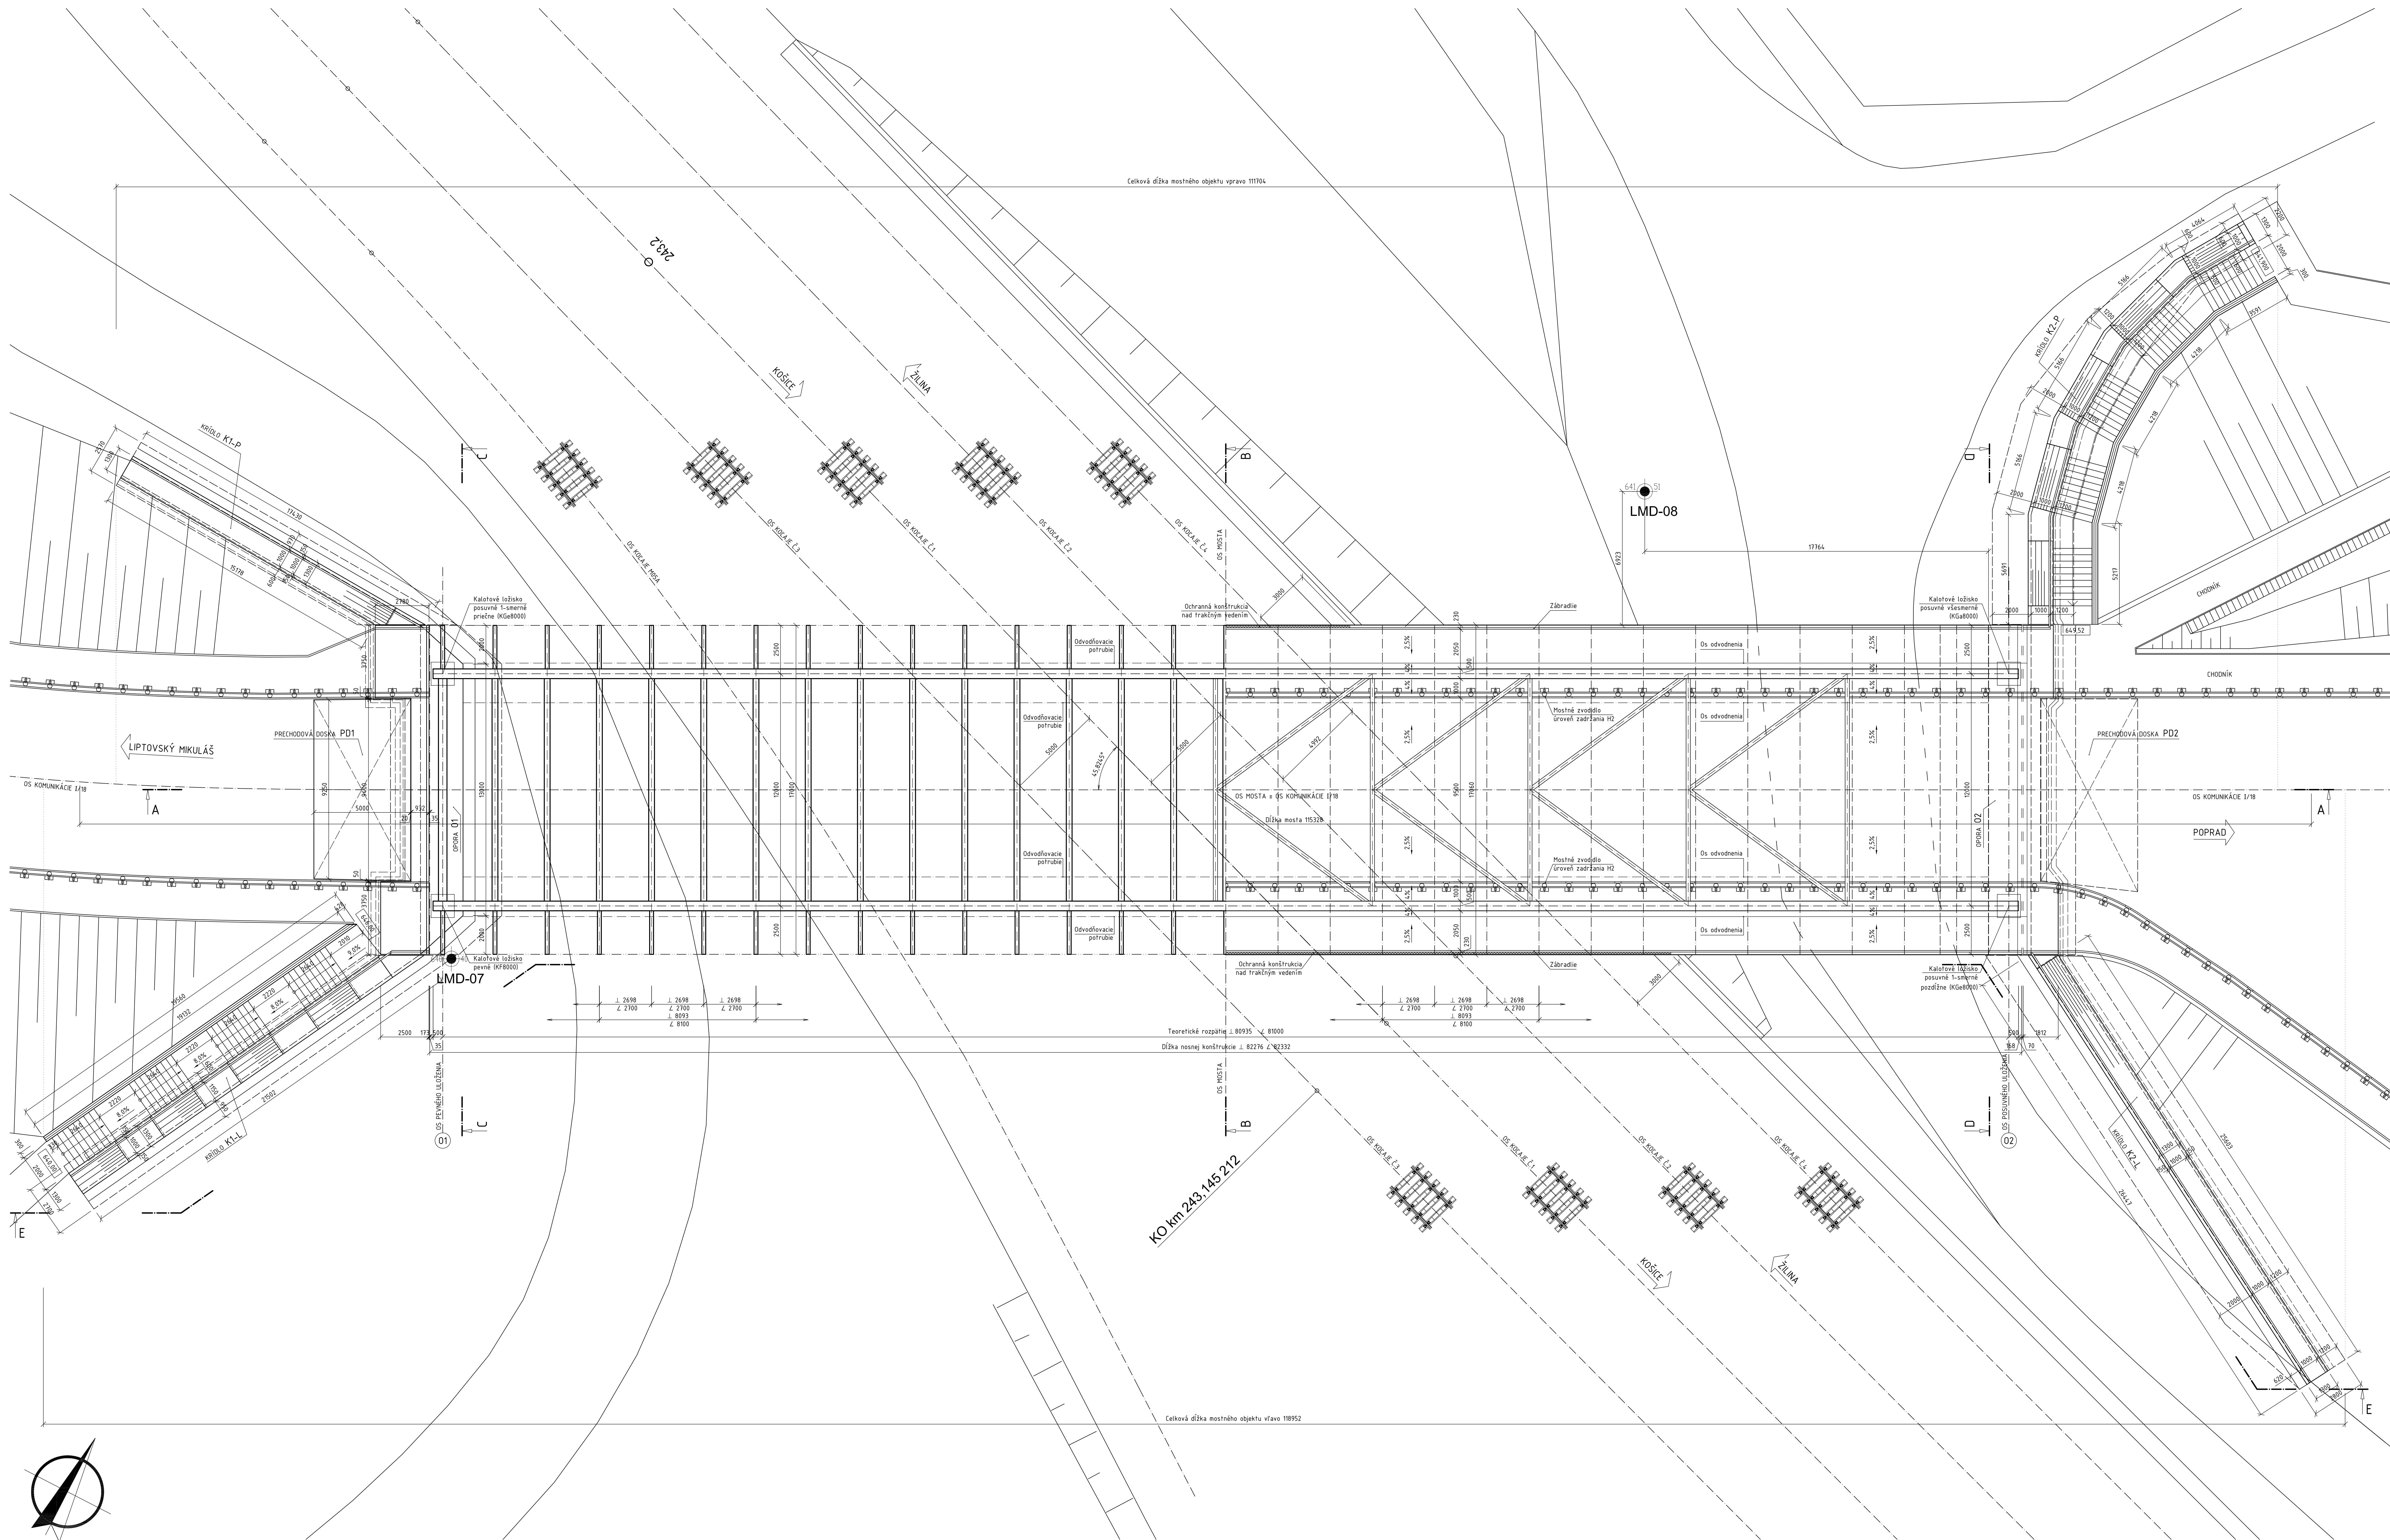

Celková dĺžka mostného objektu vpravo 111704

KO km 243,145+212

Celková dĺžka mostného objektu vľavo 118952