


PRÍLOHA C.1.1 - DISPOZIČNÉ RIEŠENIE - POZDĹŽNY REZ A PÔDORYS

DĹŽKA MOSTA = 36440

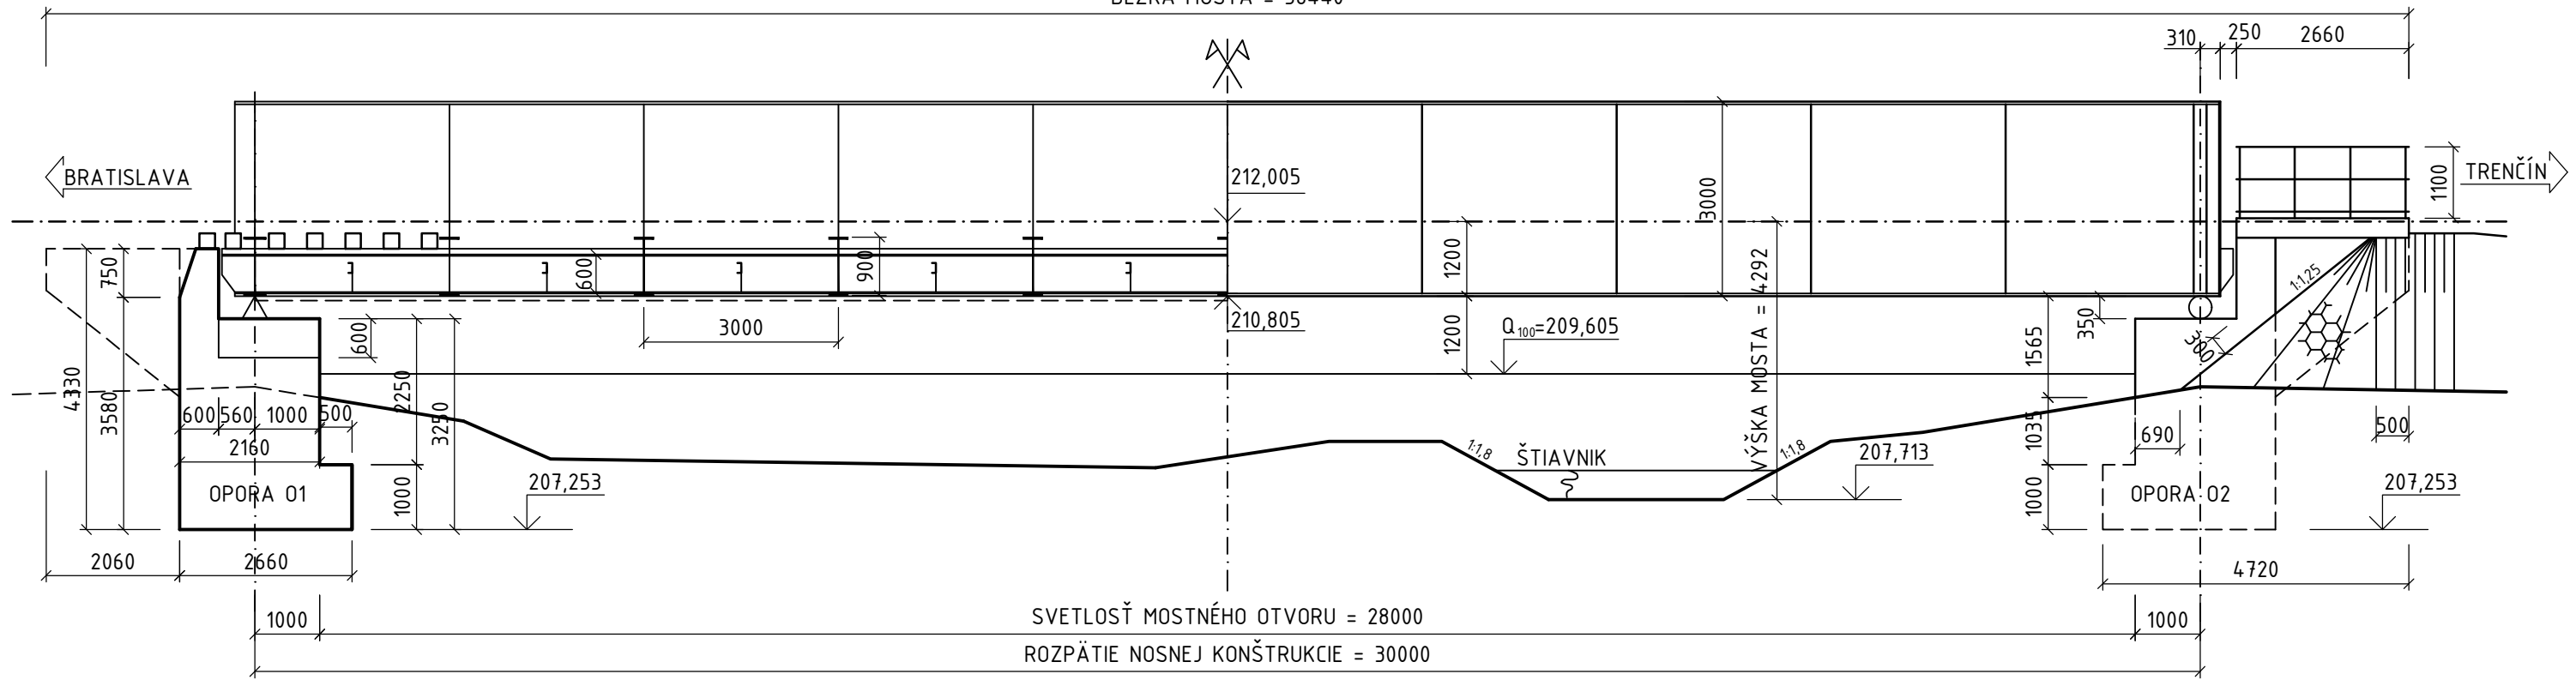

DĹŽKA MOSTA = 36440

